


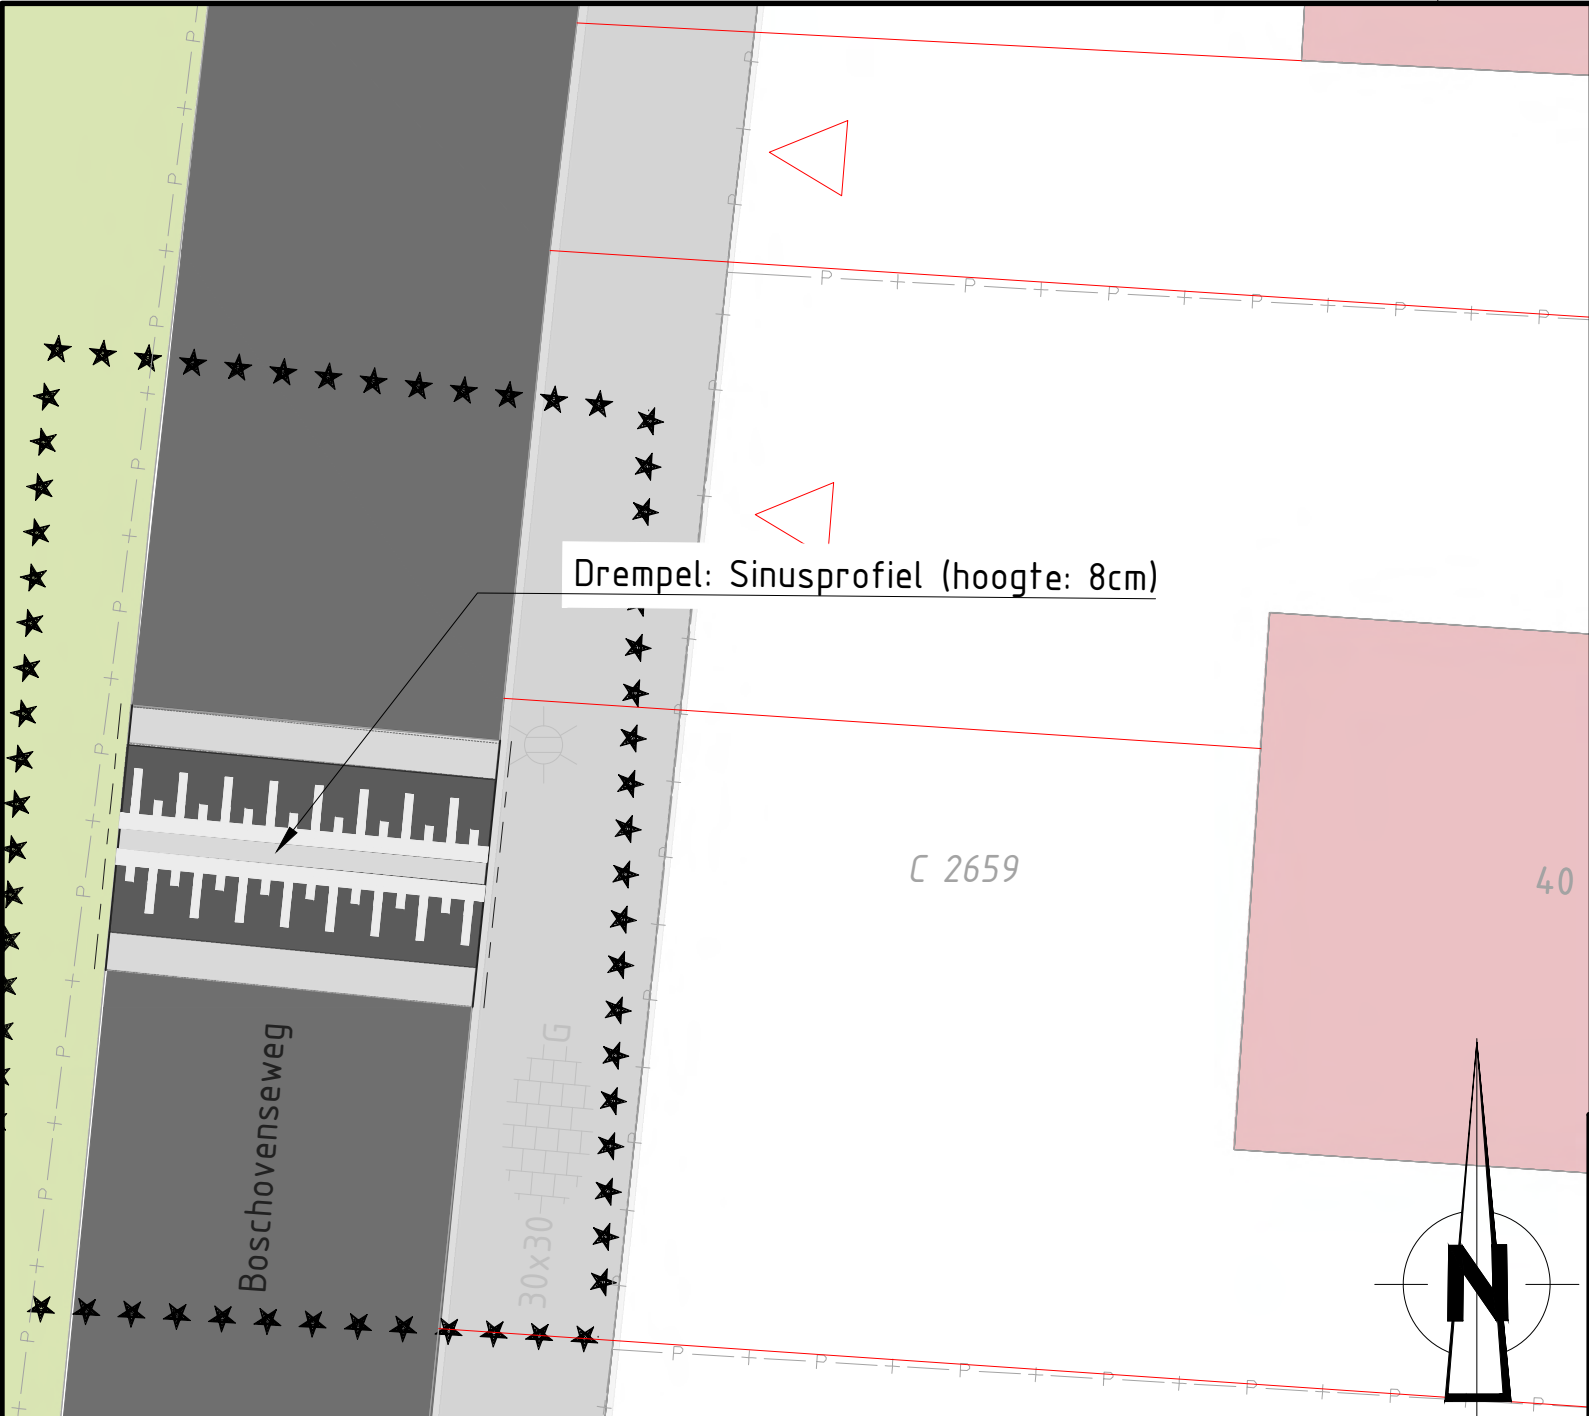

LEGENDA PRESENTATIE TEKENING 1.1

NIEUW


- Projectgrens
- drempelhelling 8cm hoog, betonstraatstenen
- Opsluitband 15 cm, nieuw

BESTAAND

- Bebouwing, bestaand
- Verharding, bestaand
- Asfalt, bestaand
- Groen, bestaand
- Uitrit, bestaand

NIEUWE SITUATIE MAATREGEL 1.1: Drempel-30

SCHAAL 1 : 100

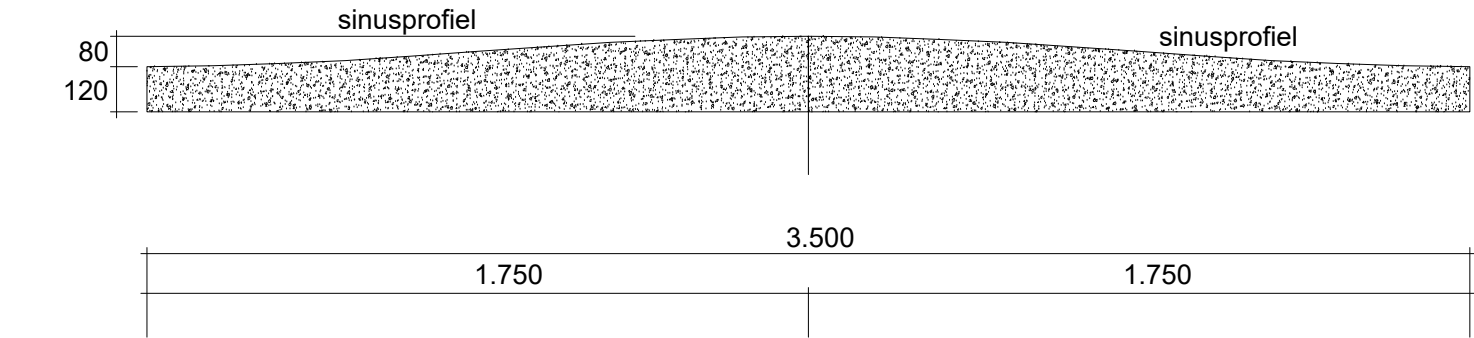

LENGTEPROFIEL DREMPEL 1.1

SCHAAL 1 : 20

VERSIE			
f			
e			
d			
c			
b			
a	Concept	RWE	6-8-2025
VERSIE	OMSCHRIJVING	TEKENAAR	DATUM
BESTANDSNAAM : 20250806-30KM/H-BAARLE-NASSAU-PARTICIPATIE TEKENINGEN-VO.DWG		PROJECTNUMMER : @	

BAARLE-NASSAU

30 KM/H MAATREGELEN
BOSCHOVENSEWEG ZUID

MAATREGEL 1.1

GETEKEND : RWE 6-8-2025	GECONTROLEERD : PARAAF/DATUM	GEAUTORISEERD : H. van Rijen PARAAF/DATUM	TEKENINGNR. : 10-W-001	a VER.
-------------------------------	---------------------------------	---	---------------------------	-----------



BEINDORFF CW
NIEUWE BINNENWEG 75A
3014 GE ROTTERDAM
06 287 789 80
www.beindorffcw.nl

FORMAAT : A3	BLAD 1 VAN
SCHAAL : 1:20 / 1:100	13 BLADEN