



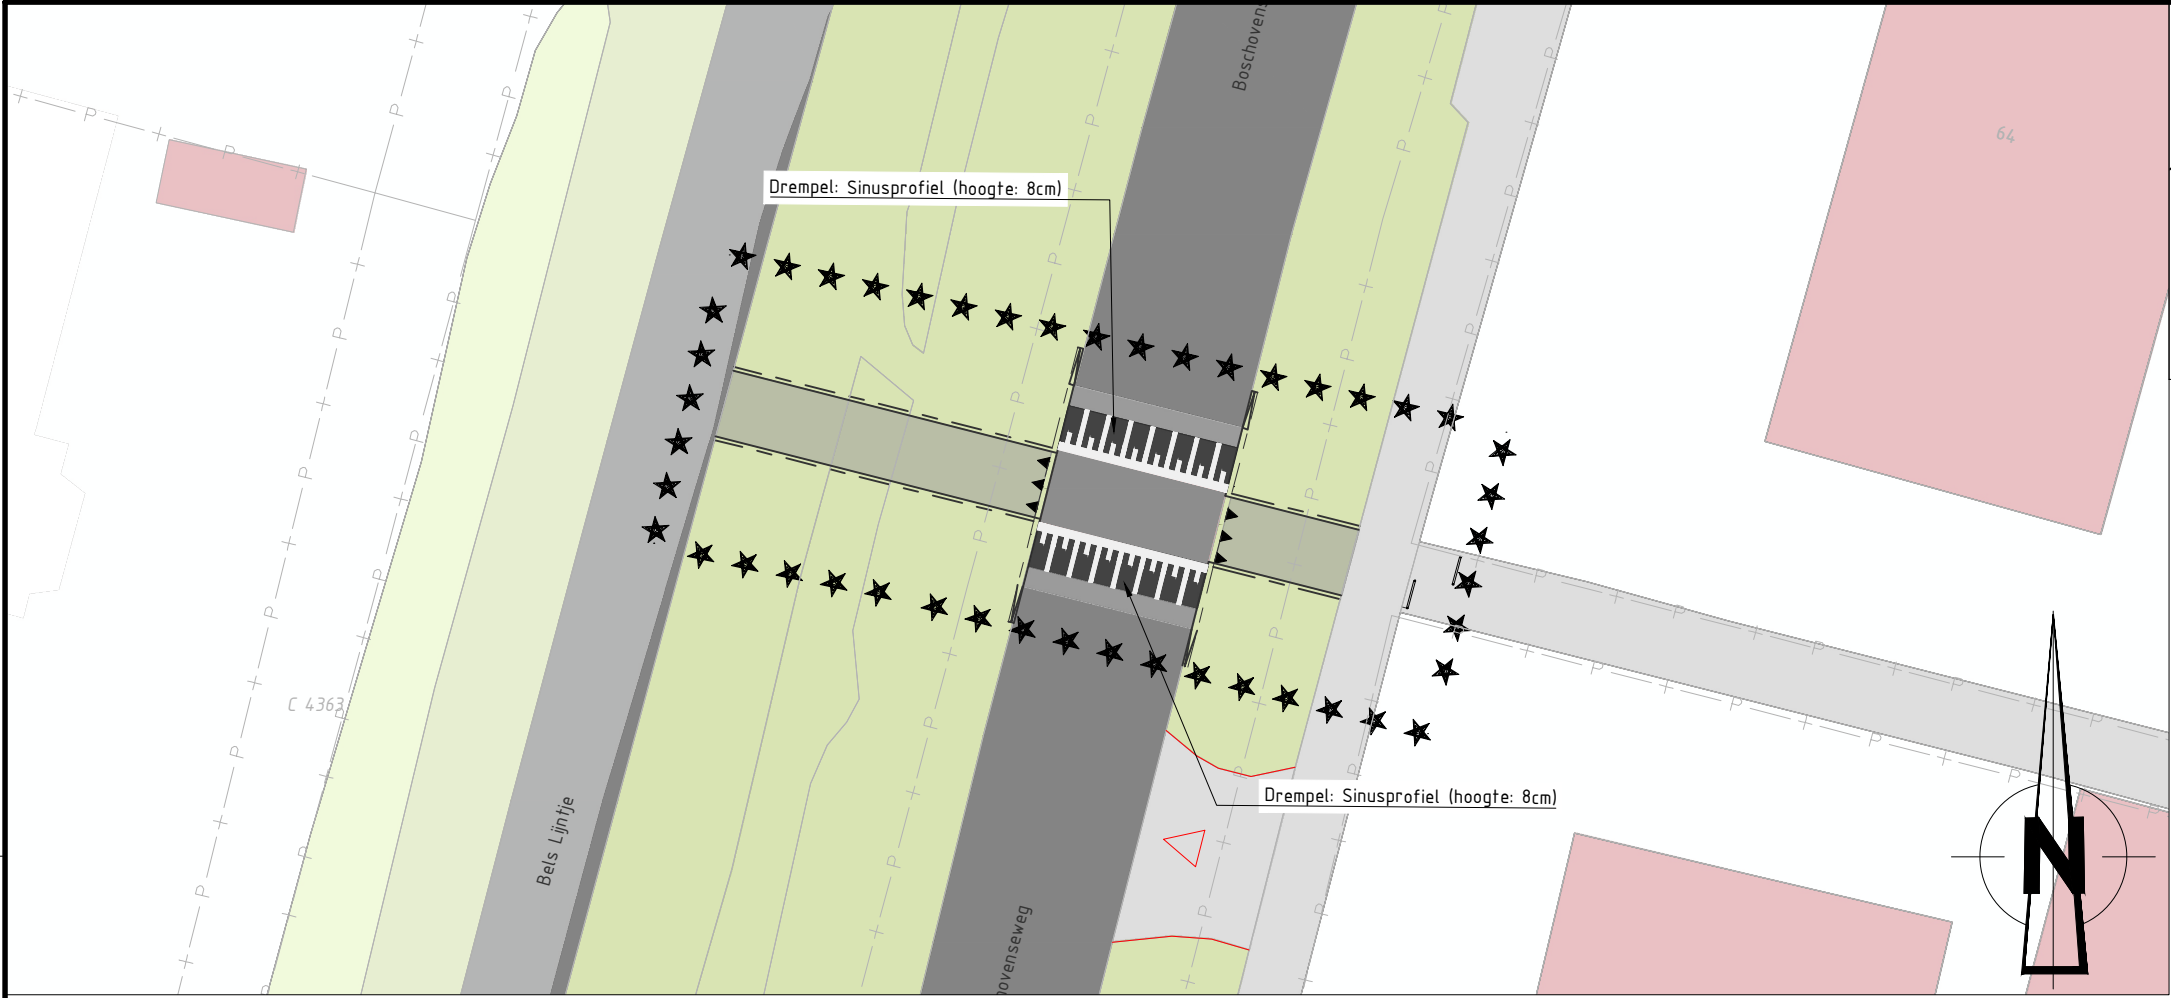


NIEUWE SITUATIE MAATREGEL 17.1: drempel-30 + nieuwe doorsteek Bels Lijntje – Zandakker

SCHAAL 1 : 200

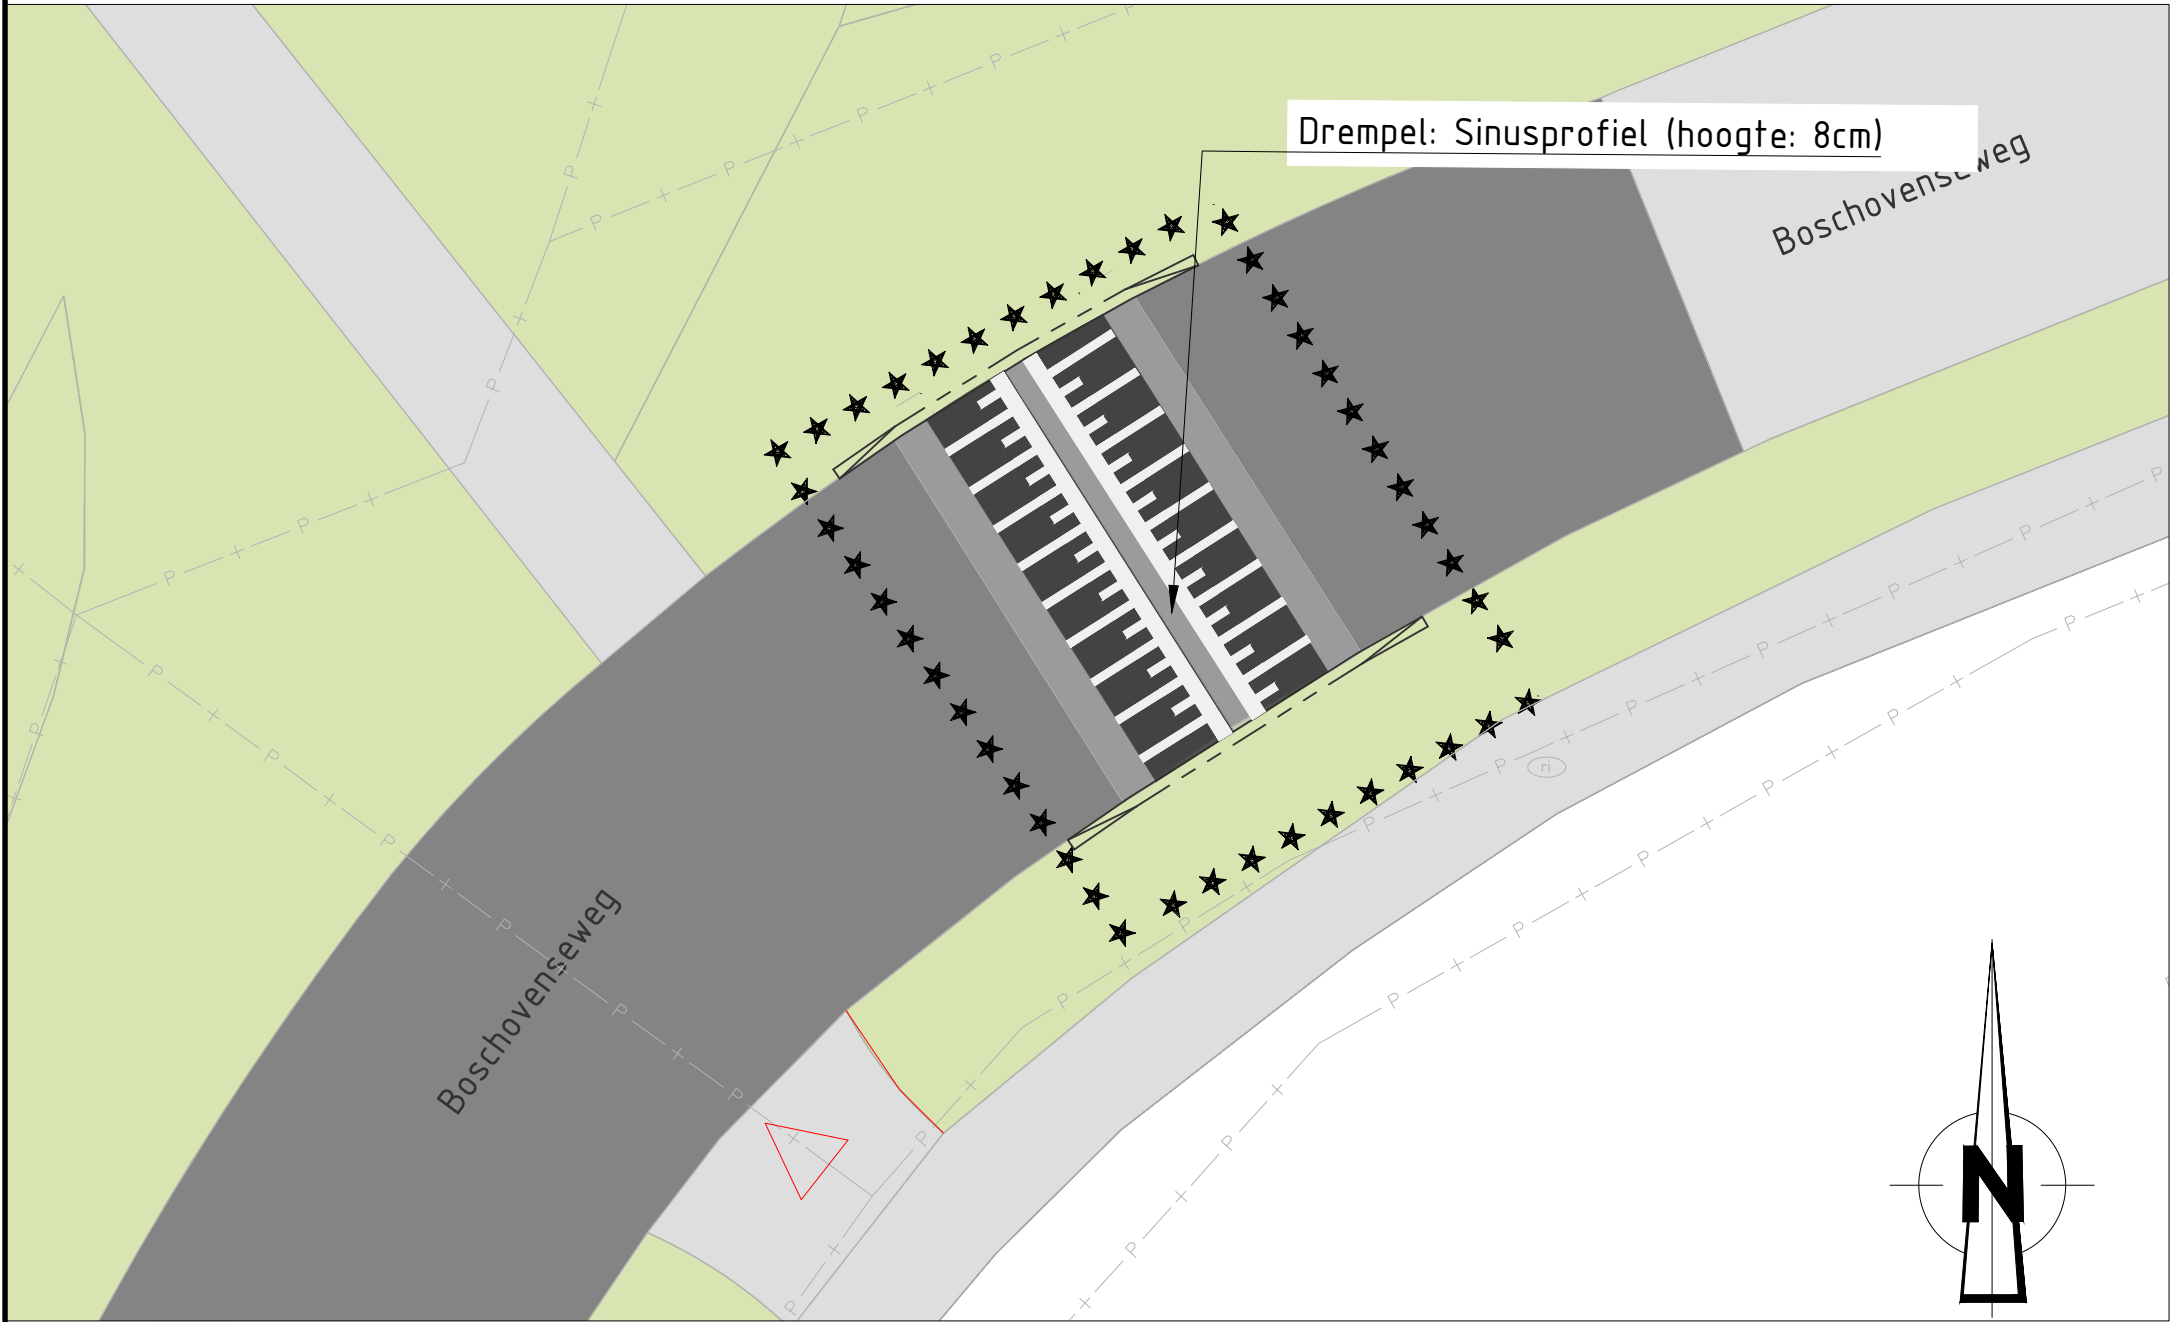


NIEUWE SITUATIE MAATREGEL 17.2: Drempel-30

SCHAAL 1 : 100

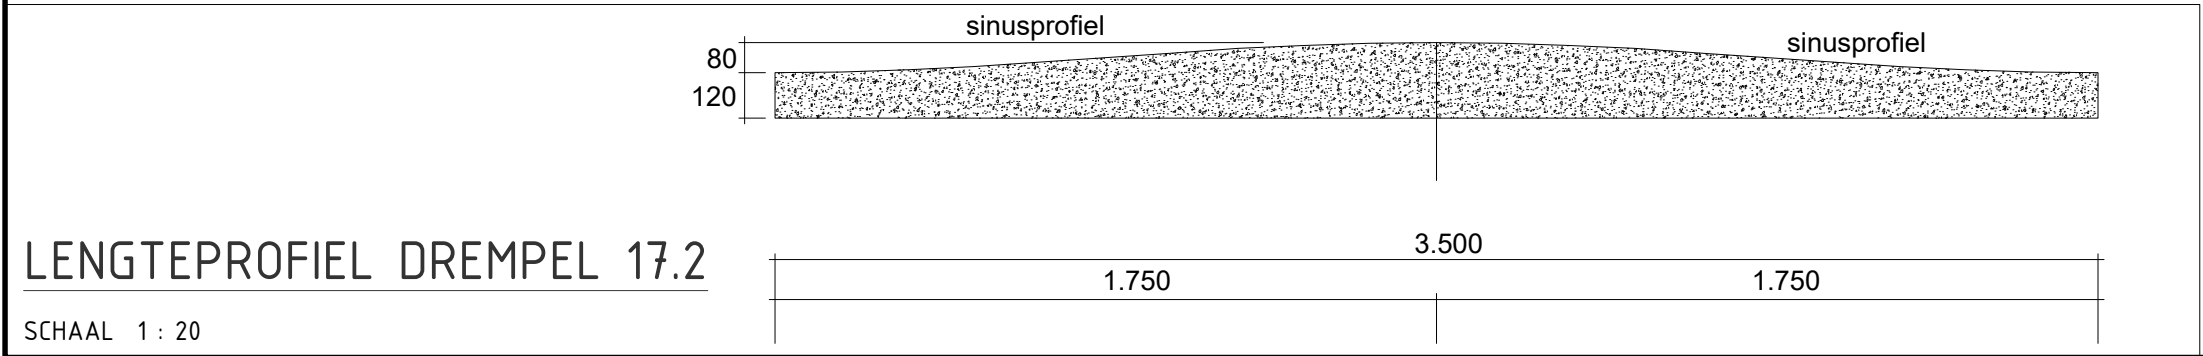

LENGTEPROFIEL DREMPEL 17.2

SCHAAL 1 : 20

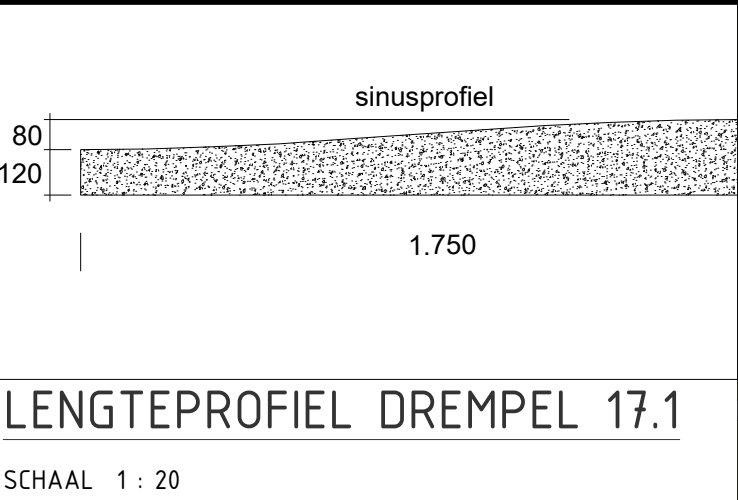

LENGTEPROFIEL DREMPEL 17.1

SCHAAL 1 : 20



LEGENDA PRESENTATIETEKENING 17.1 en 17.2

NIEUW

- Projectgrens
- Trottoir betegeld, nieuw
- drempelhelling 8cm hoog, betonstraatstenen

BESTAAND

- Bebouwing, bestaand
- Verharding, bestaand
- Groen, bestaand
- Uitrit, bestaand
- Asfalt, bestaand
- Stalen hek (riepe)

OPMERKINGEN

- Maten in meters, tenzij anders vermeld
- Peilmaten in meters t.o.v. N.A.P., tenzij anders vermeld
- Diameters in millimeters, tenzij anders vermeld

VERSIE

f			
e			
d			
c			
b			
a	Concept	RWE	6-8-2025
VERSIE	OMSCHRIJVING	TEKENAAR	DATUM
BESTANDSNAAM : 20250806-30KMH-BAARLE-NASSAU-PARTICIPATIETEKENIGNEN-VO.DWG		PROJECTNUMMER : @	

BAARLE-NASSAU

30 KM/H MAATREGELEN
BOSCHOVENSEWEG

MAATREGEL 17.1 EN 17.2

GETEKEND : RWE 6-8-2025	GECONTROLEERD : PARAAF	GEAUTORISEERD : H. van Rijen PARAAF/DATUM	TEKENINGNR. : 10-W-008 a VER
-------------------------------	---------------------------	---	---------------------------------------

