





NIEUWE SITUATIE MAATREGEL 3.1: Aanbrengen versmallende markering, voorrangsmarkering & -bord, en snelheidsdisplay

SCHAAL 1 : 200

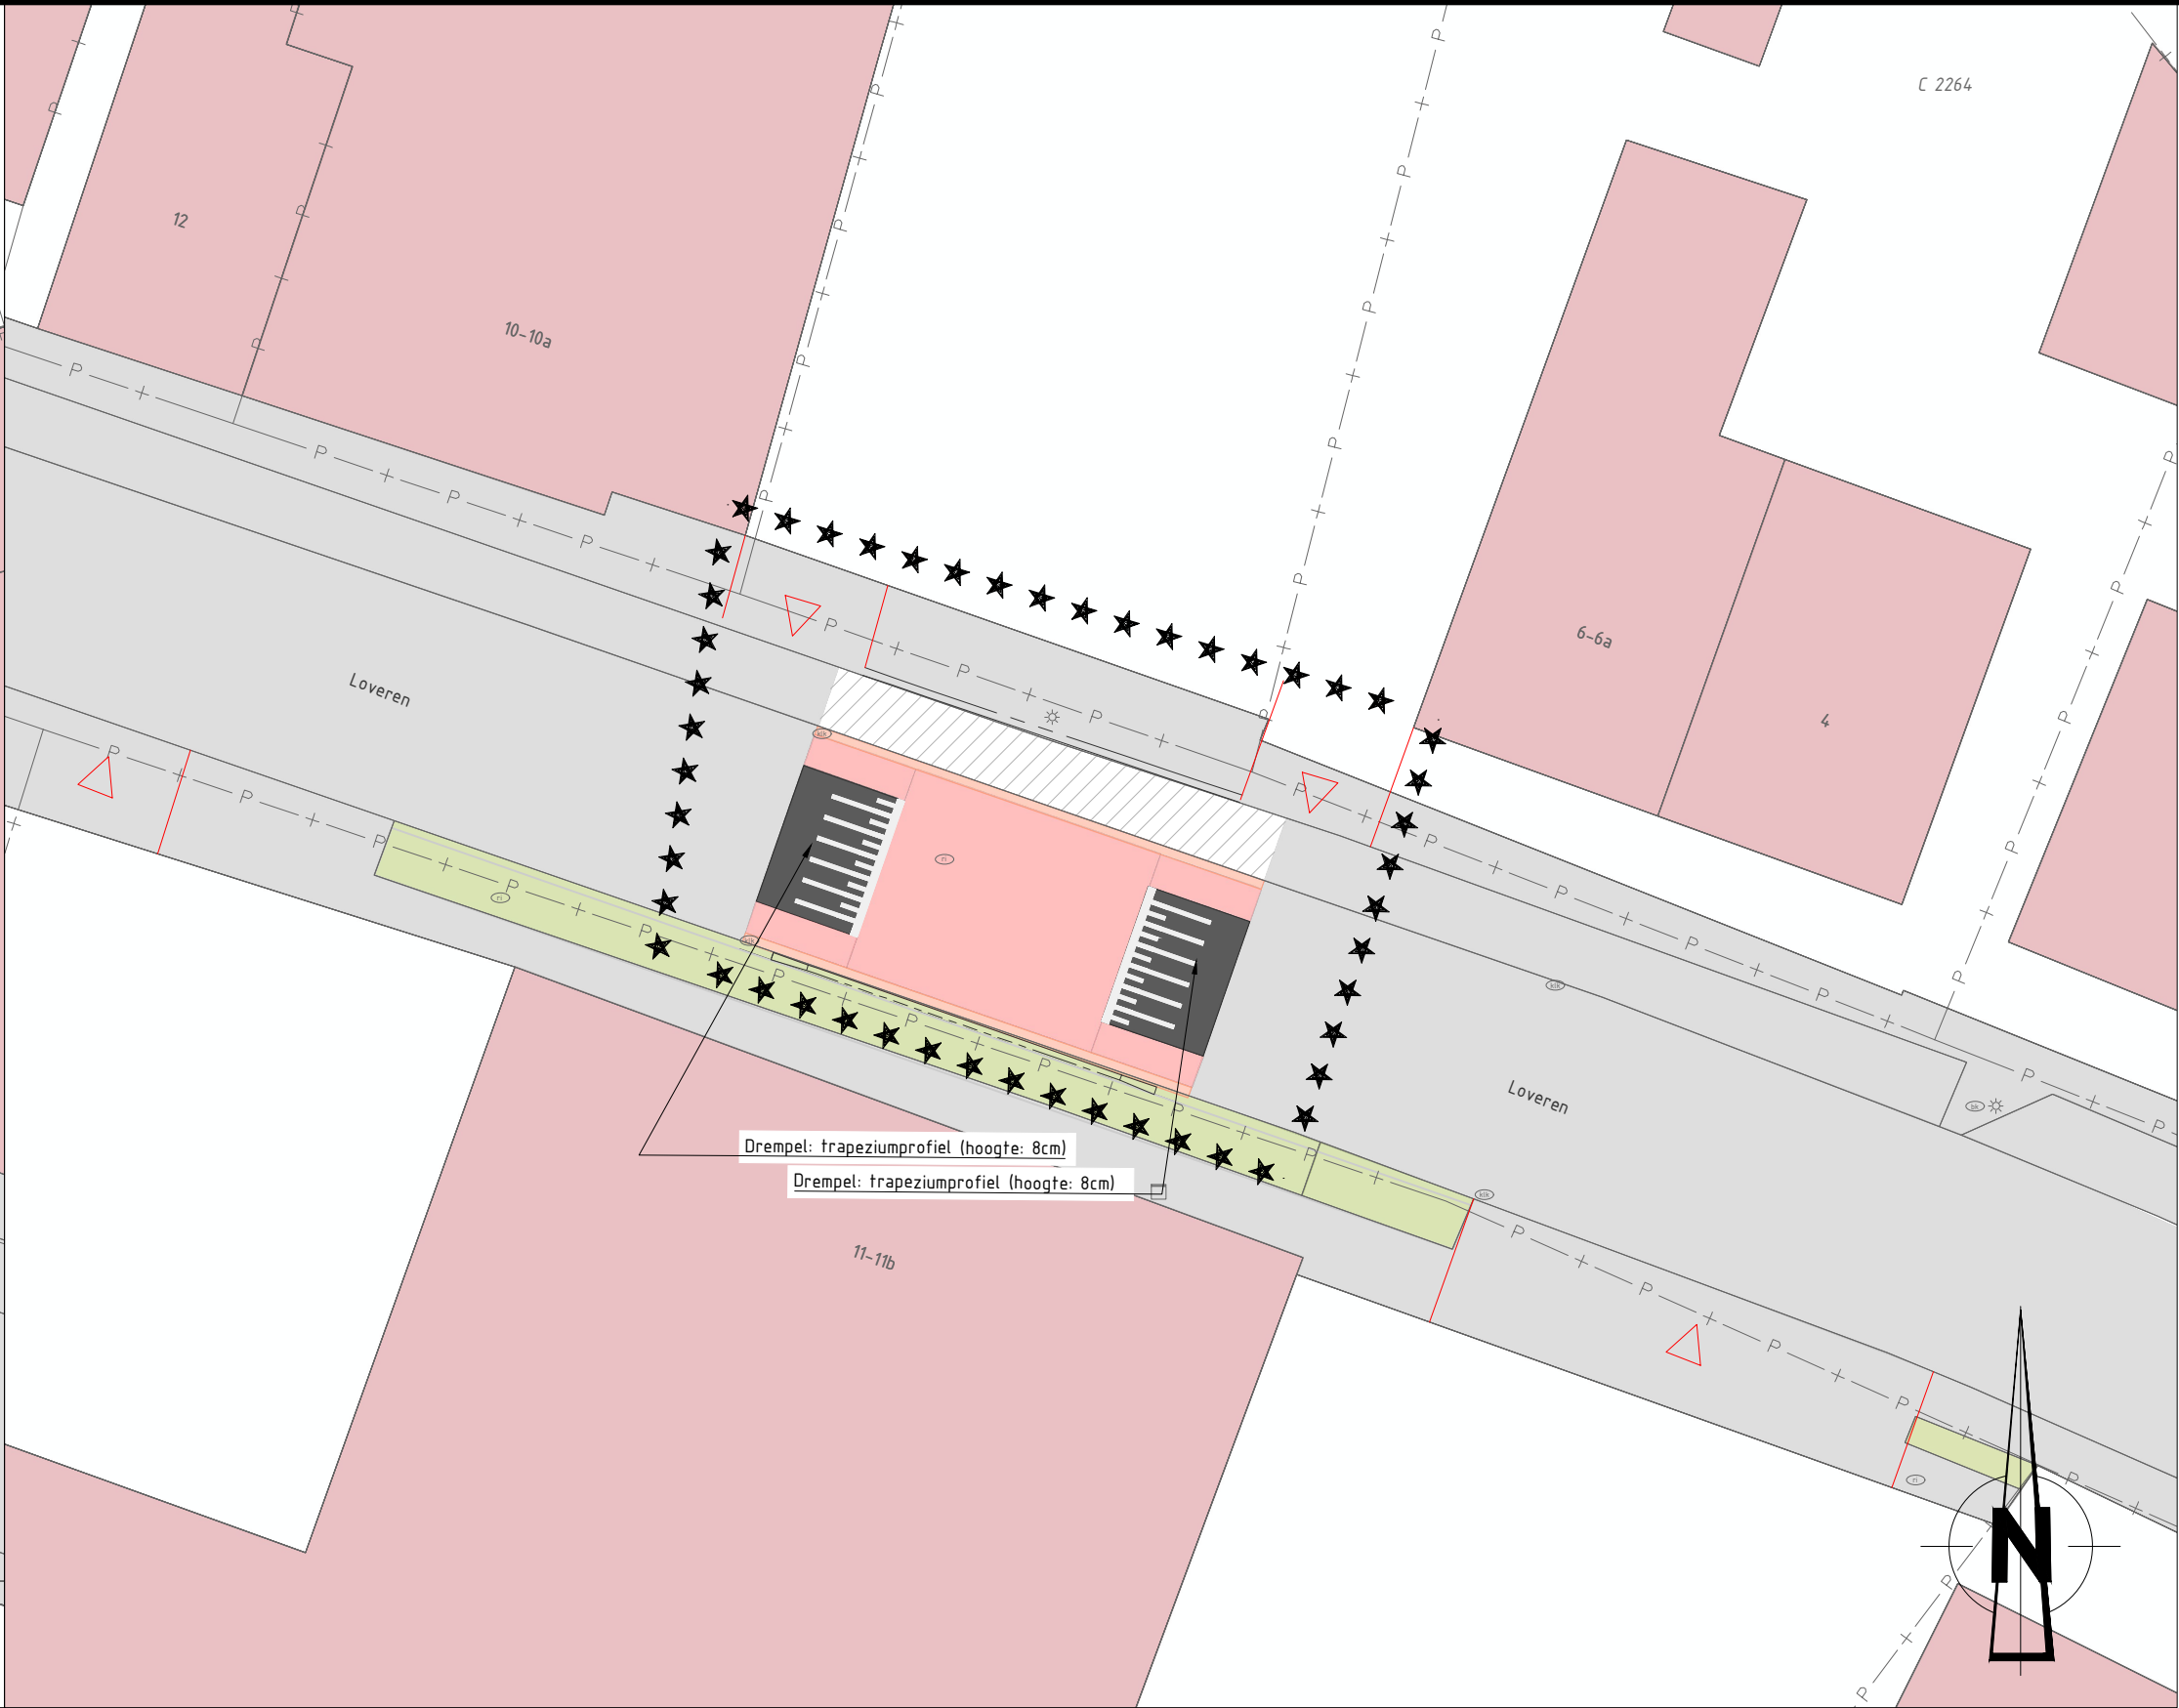


NIEUWE SITUATIE MAATREGEL 3.2: Wegvakplateau

SCHAAL 1 : 200

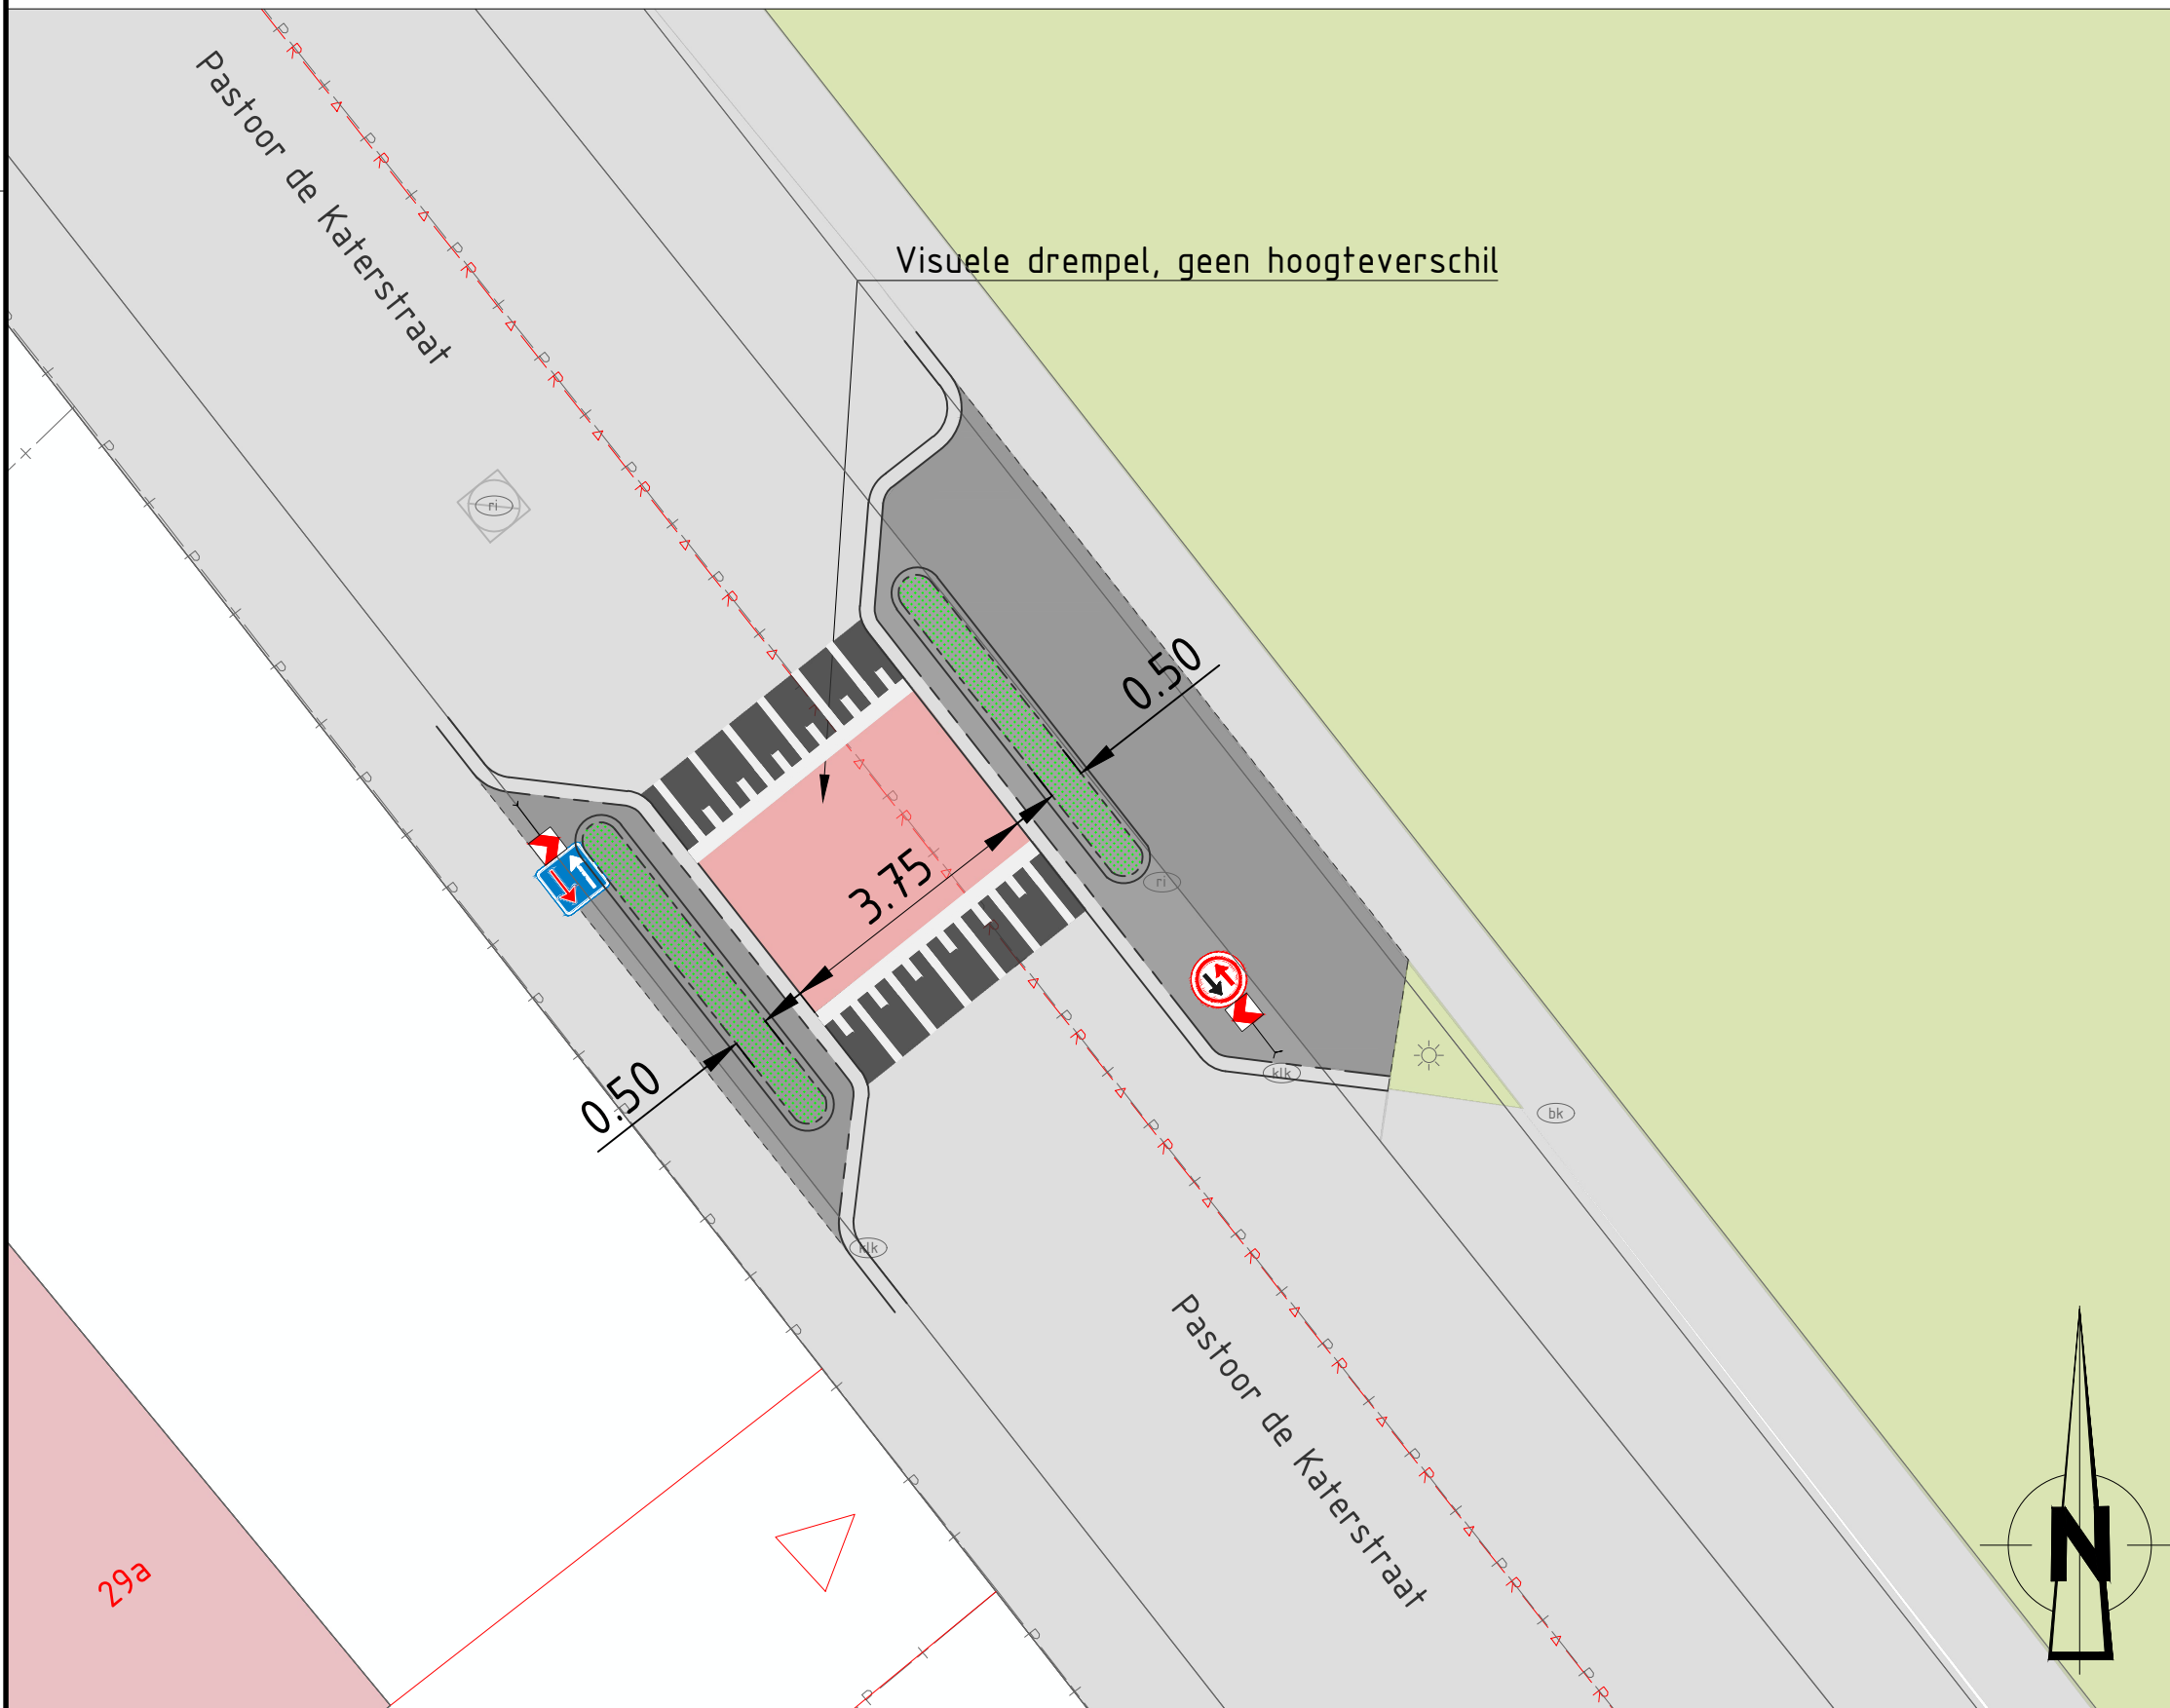

NIEUWE SITUATIE MAATREGEL 3.3: Tweezijdige versmalling met visueel plateau

SCHAAL 1 : 100

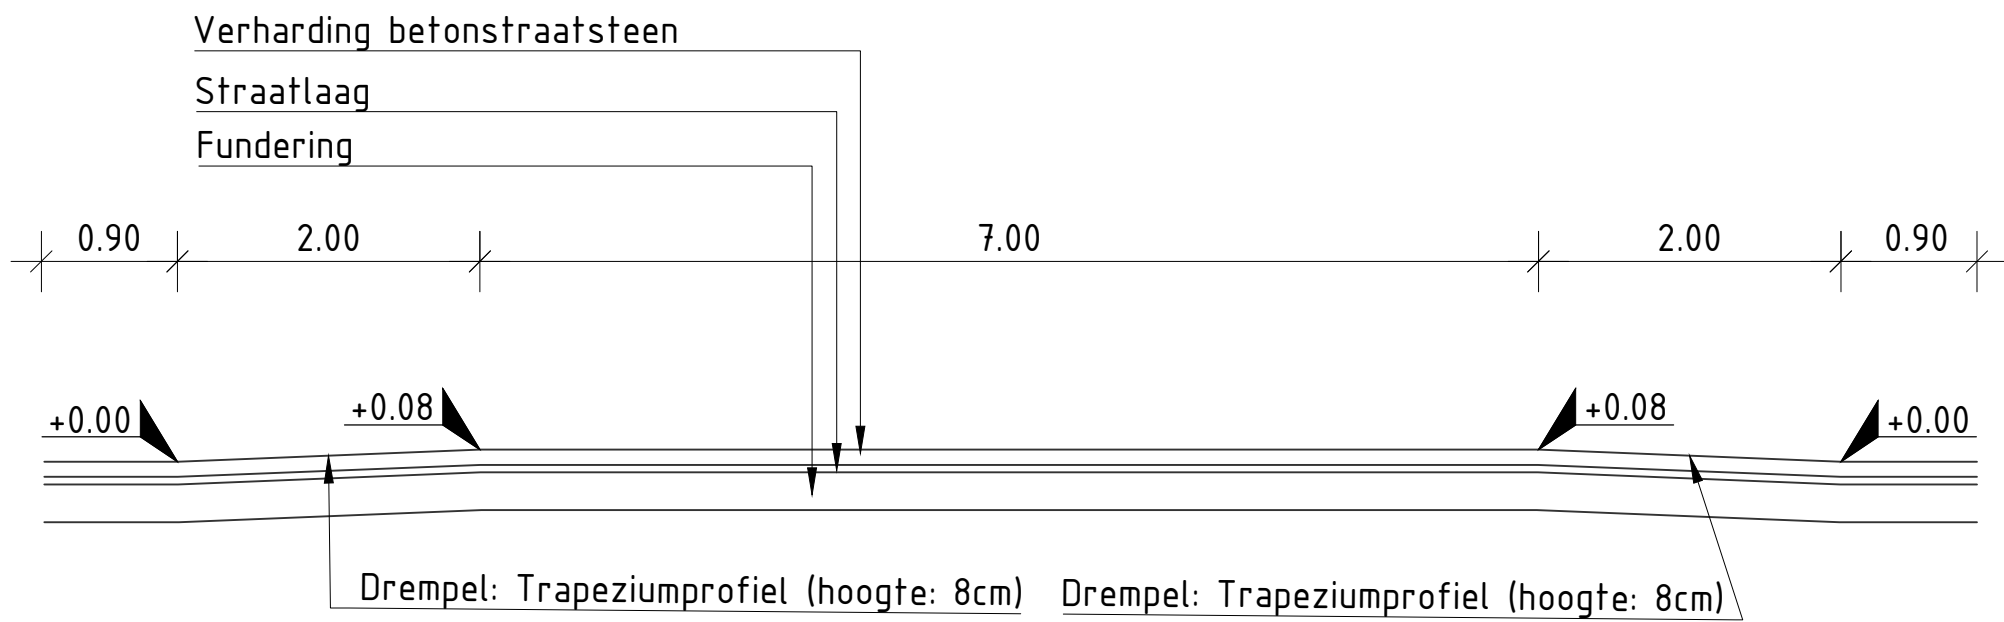

LENGTEPROFIEL 3.2 WEGVAKPLATEAU LOVEREN

SCHAAL 1 : 50

LEGENDA PRESENTATIE TEKENING 3.1, 3.2 EN 3.3

NIEUW				BESTAAND	
***	Projectgrens		Drempelprofiel (hoogte: 8cm)		Bestaand bestaand
---	Landsgrens		Opkultband 15 cm, nieuw		Verharding bestaand
	Trottoir belegd, nieuw		Trottoirband 20 cm, nieuw		Gras, bestaand
	Rode bestrijking, nieuw		Opkultband 10 cm, nieuw		Uitd. bestaand
			Dynamisch snelheidsdisplay		

OPMERKINGEN		
- Maten in meters, tenzij anders vermeld. - Peilmaten in meters t.o.v. N.A.P., tenzij anders vermeld. - Diameters in millimeters, tenzij anders vermeld.		

VERSIE		
f		
e		
d		
c		
b	Concept 3.3	A.AL-Muafaa 24-09-2025
a	Concept	RWE 6-8-2025
VERSIE	OMSCHRIJVING	TEKENAAR DATUM
BESTANDSNAAM : 2025-09-25_30KM/H-BAARLE-NASSAU-PARTICIPATIE TEKENINGEN-VO.DWG		PROJECTNUMMER : @

BAARLE-NASSAU & HERTOOG		BEINDORFF	
30 KM/H MAATREGELN		BEINDORFF CV NIEUWE BINNENWEG 75A 3014 GE ROTTERDAM 06 237 789 80 www.beindorffcv.nl	
LOVEREN EN PASTOOR DE KATERSTRAAT		FORMAAT : A2	BLAD 6 VAN
MAATREGELN 3.1, 3.2 EN 3.3		SCHAAL : 1:50 / 1:100 / 1:200	13 BLADEN
GETEKEND : RWE 6-8-2025	GECONTROLEERD : PARAAF	GEAUTORISEERD : H. van Rijen PARAAF/DATUM	TEKENINGNR. : 10-W-004 VER.