



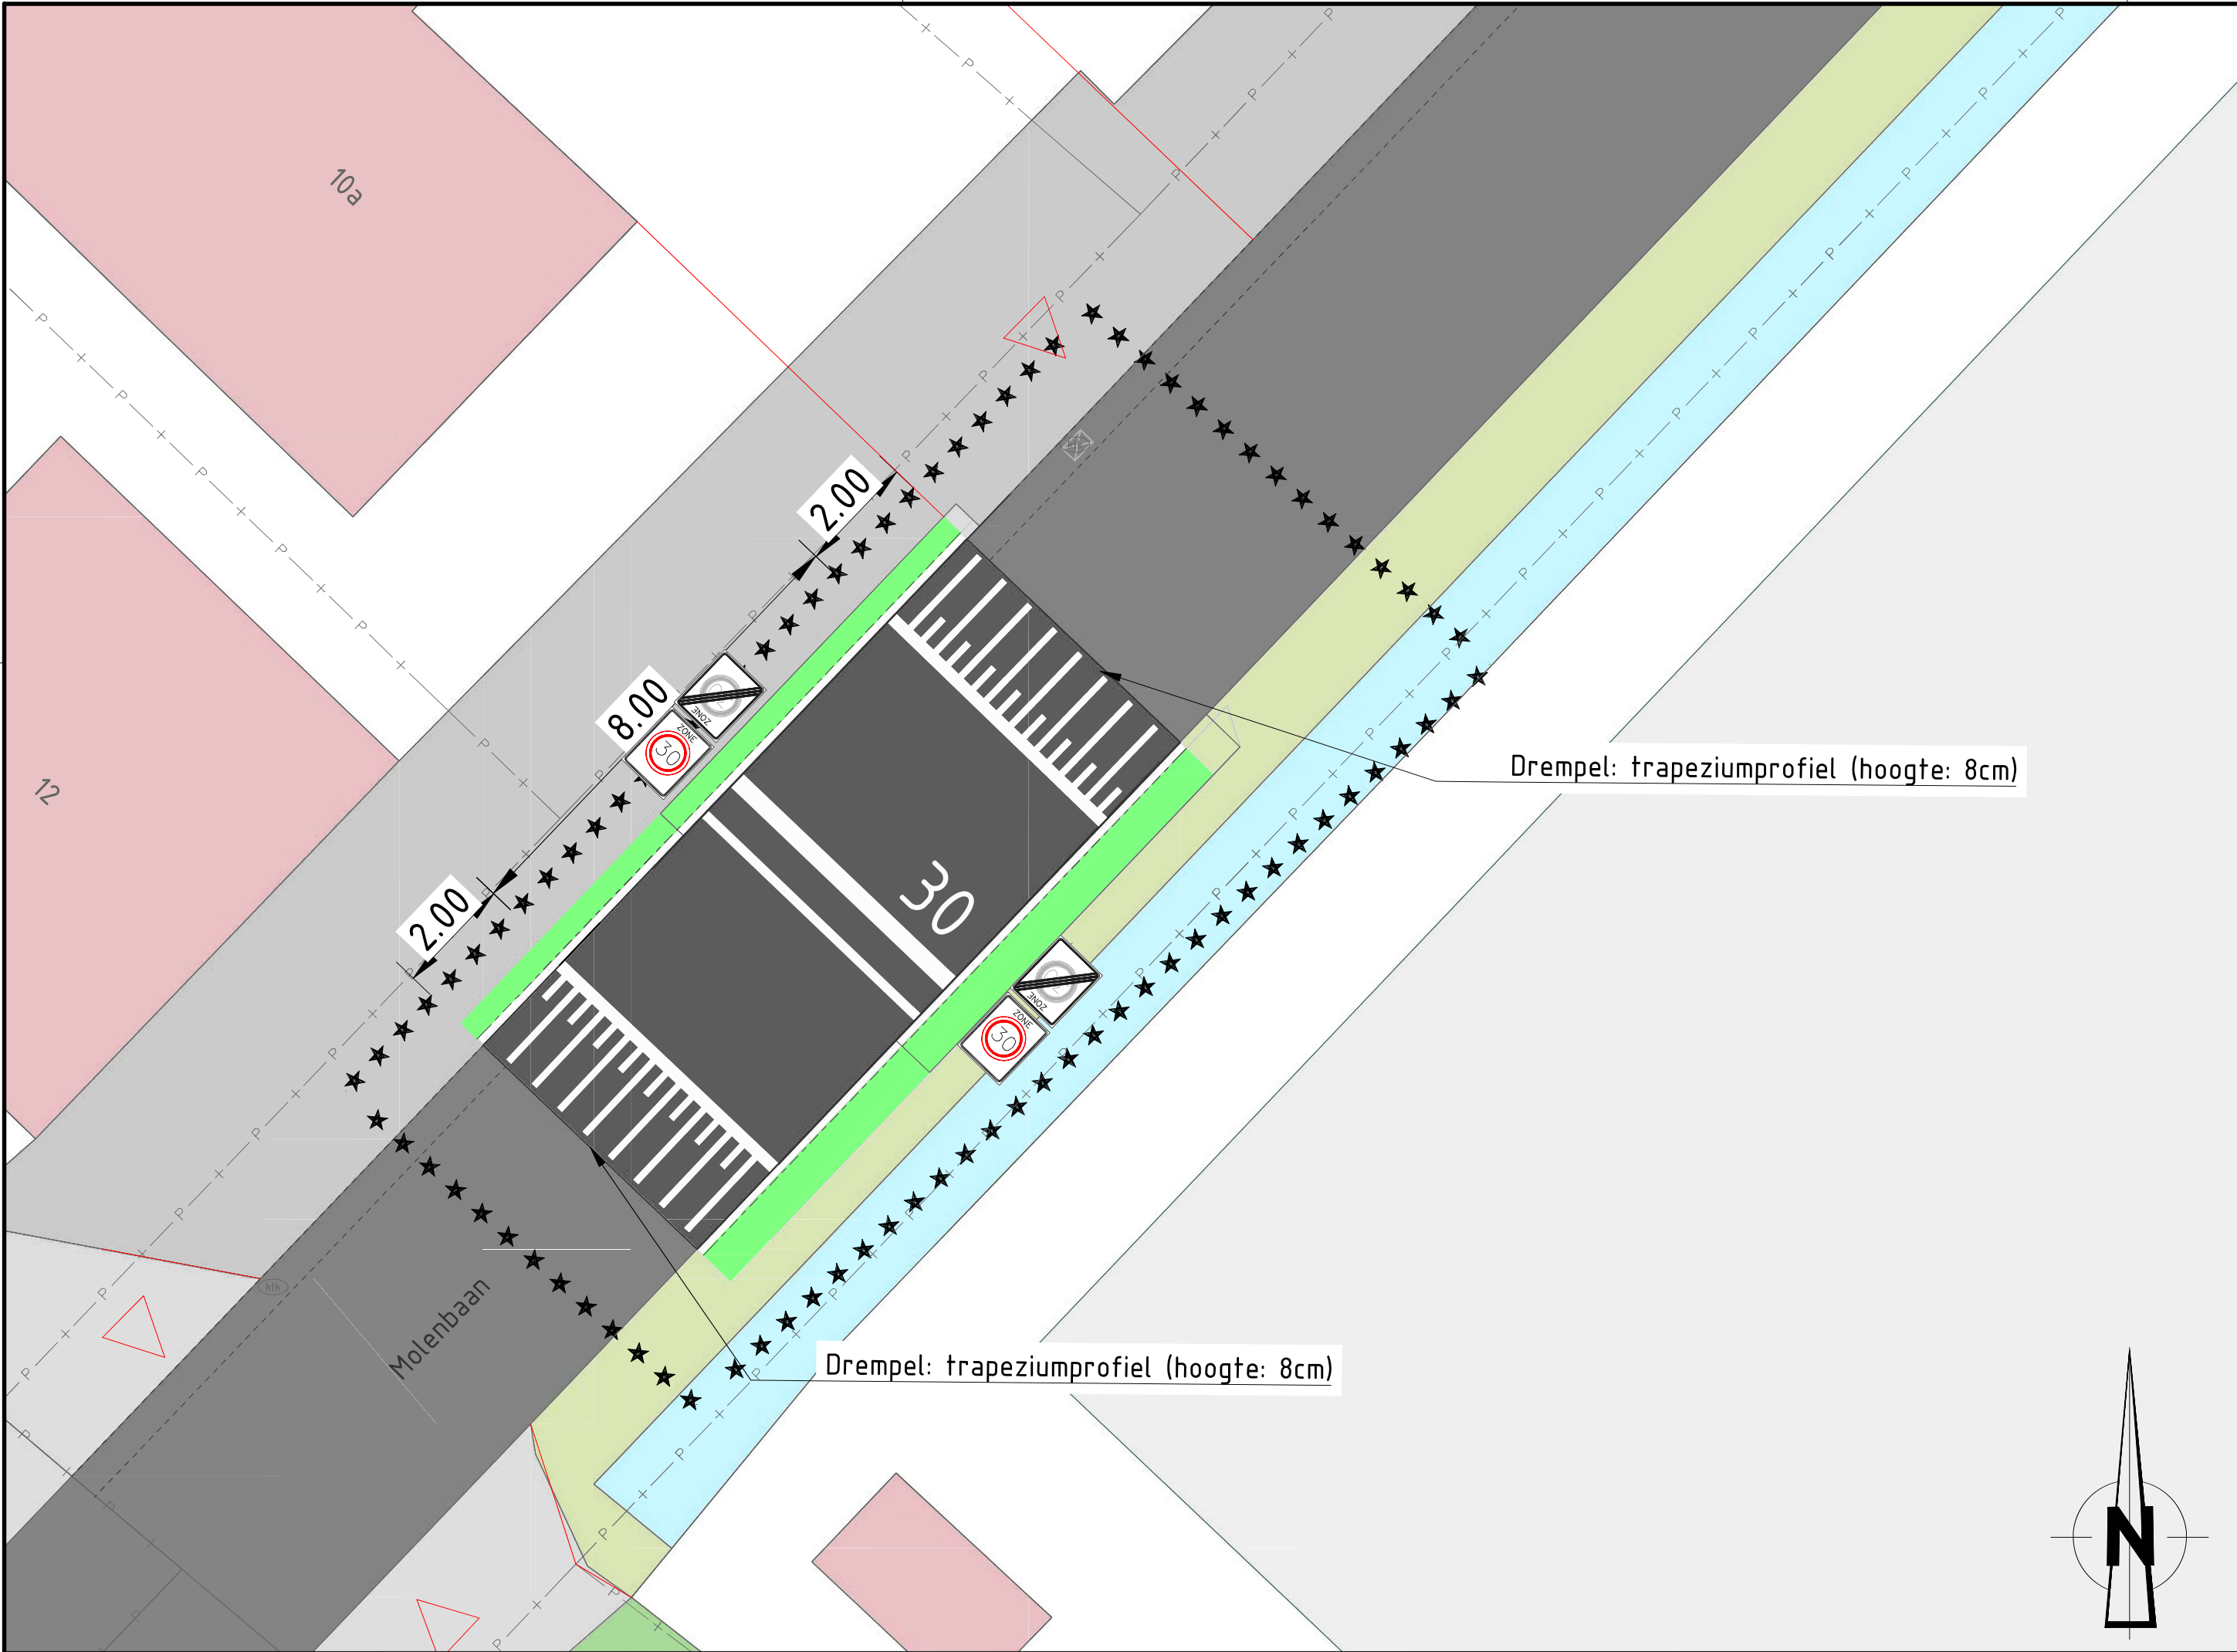

NIEUWE SITUATIE MAATREGEL 2: PLATEAU MOLENBAAN

SCHAAL 1 : 100

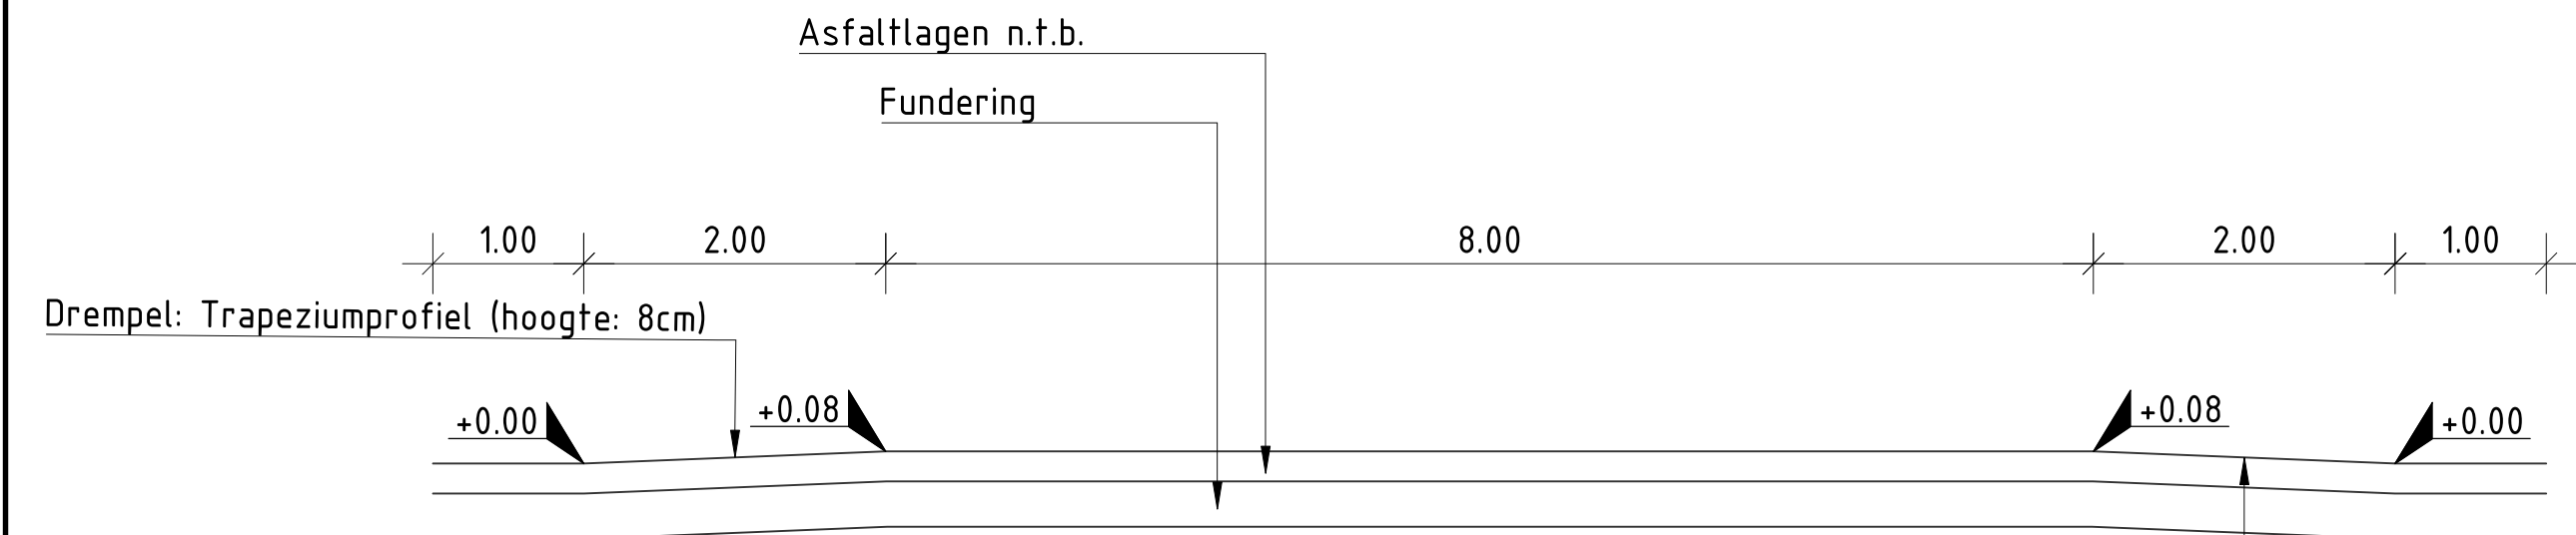

LENGTEPROFIEL WEGVAKPLATEAU MOLENBAAN

SCHAAL 1 : 50

Drempel: Trapeziumprofiel (hoogte: 8cm)



LEGENDA PRESENTATIE TEKENING 2

NIEUW

- Projectgrens
- Nieuwe geasfalteerde drempel, 8 cm hoogte
- herplant en verlengen haag
- Nieuw asfalt
- Opkultband 15 cm, nieuw

BESTAAND

- Bebouwing, bestaand
- Verharding, bestaand
- Asfalt, bestaand
- Groen, bestaand
- Water, bestaand
- Wegland, bestaand
- Molgot 5-streklagen, bestaand
- Uitrit, bestaand

OPMERKINGEN

- Maten in meters, tenzij anders vermeld
- Peilmaten in meters t.o.v. N.A.P., tenzij anders vermeld
- Diameters in millimeters, tenzij anders vermeld

VERSIE

f			
e			
d			
c			
b			
a	Concept	RWE	6-8-2025
VERSIE	OMSCHRIJVING	TEKENAAR	DATUM
BESTANDSNAAM : 20250806-30KMH-BAARLE-NASSAU-PARTICIPATIE TEKENINGEN-VO.DWG		PROJECTNUMMER : @	

BAARLE-NASSAU

30 KM/H MAATREGELEN MOLENBAAN

MAATREGEL 2

BEINDORFF CW
NIEUWE BINNENWEG 75A
3014 GE ROTTERDAM
06 287 789 80
www.beindorffcw.nl

FORMAAT : A2
SCHAAL : 1:50 / 1:100
BLAD 3 VAN 13
BLADEN

GETEKEND : RWE 6-8-2025	GECONTROLEERD : PARAAF	GEAUTORISEERD : H. van Rijen PARAAF/DATUM	TEKENINGNR. : 10-W-0031 a VER.
-------------------------------	---------------------------	---	---