



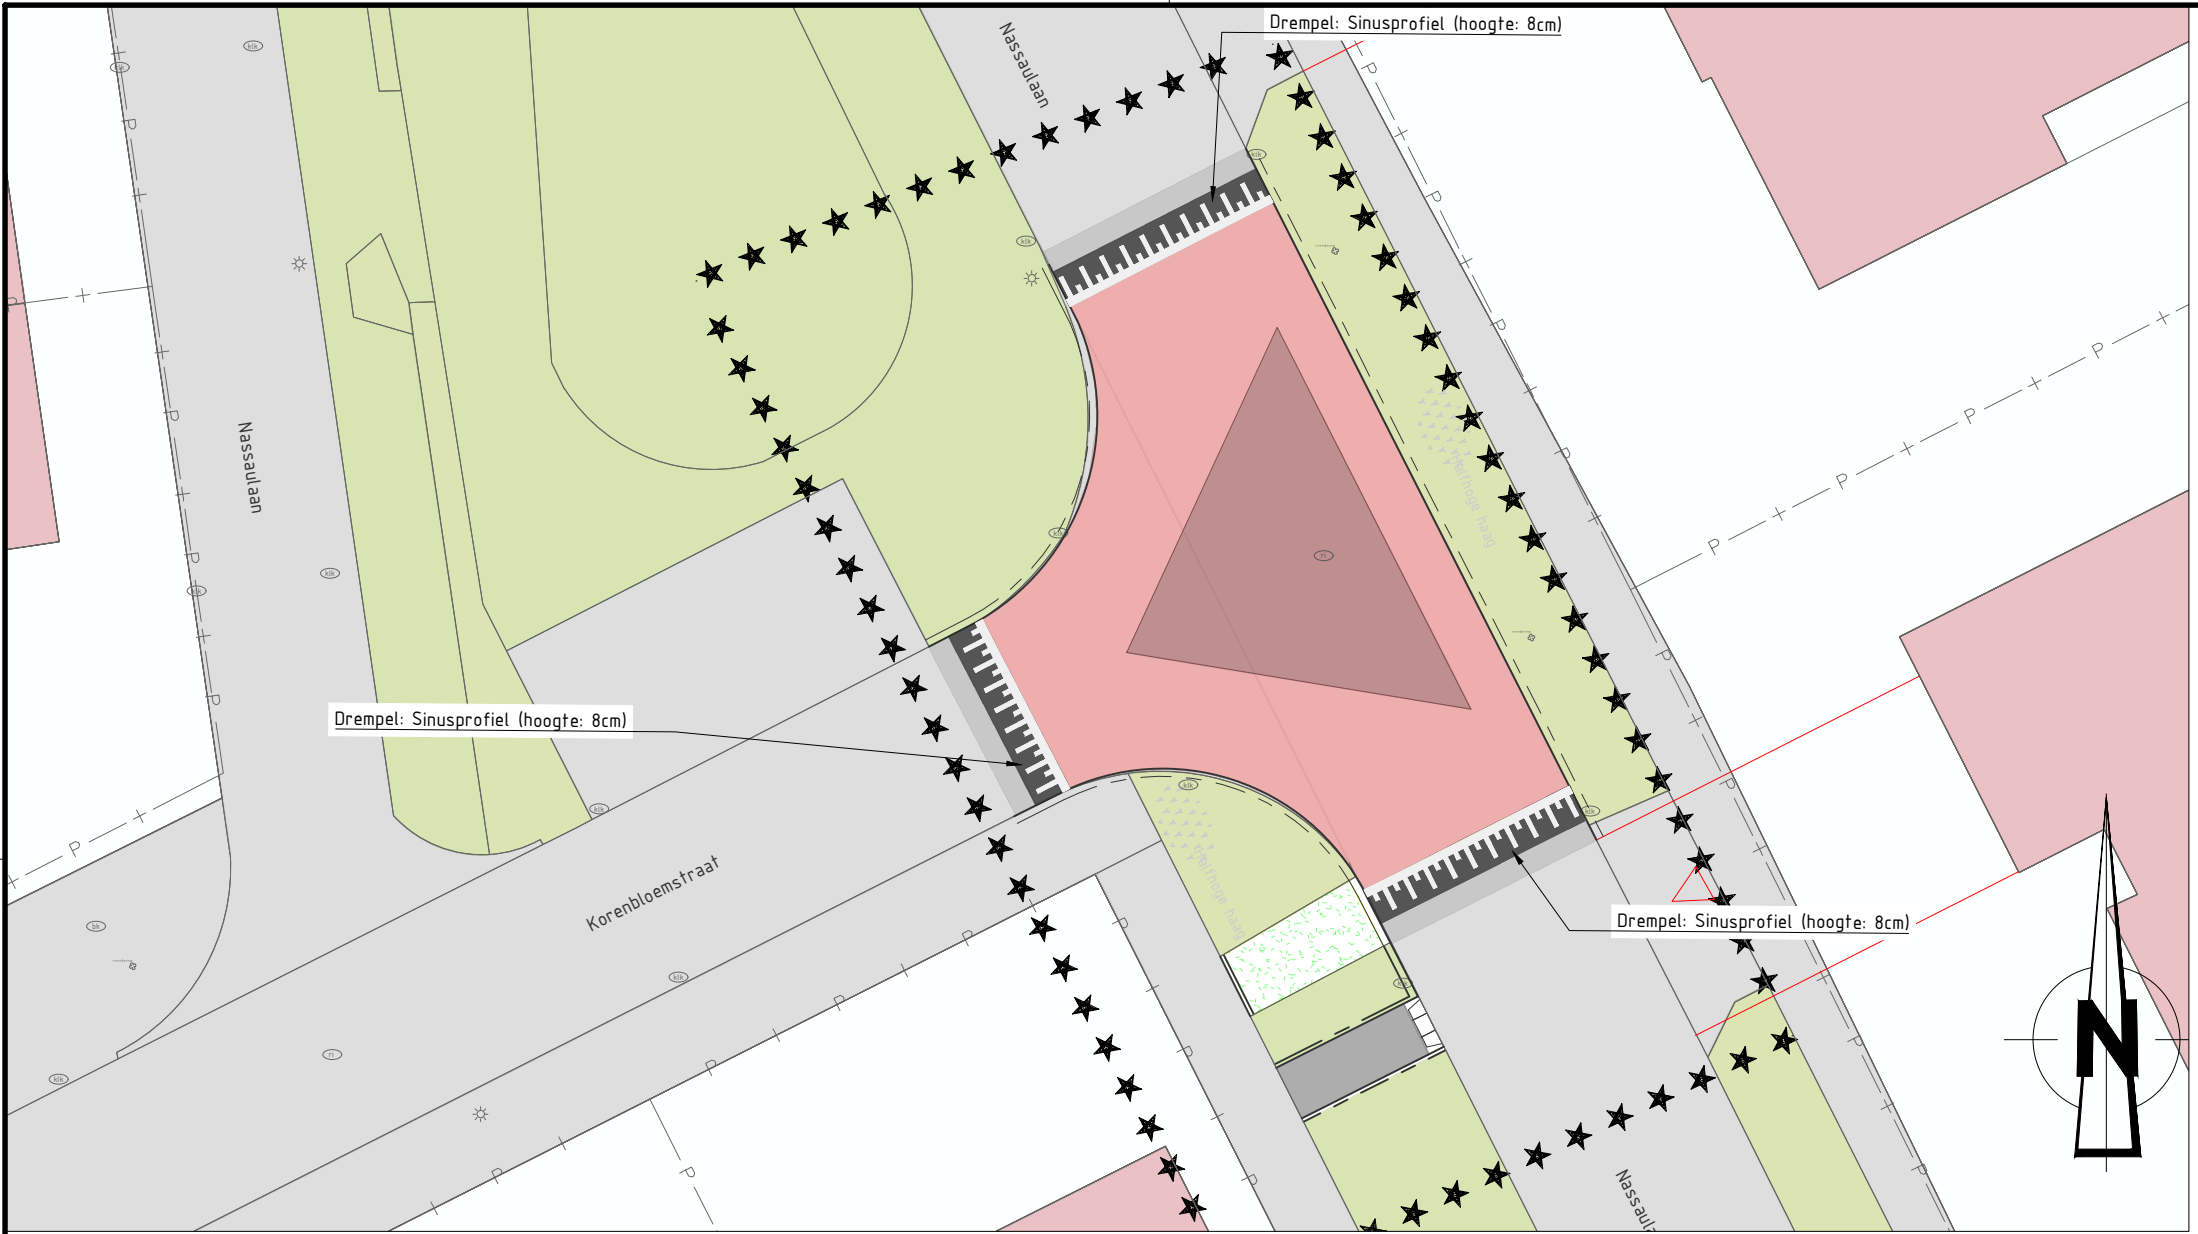


NIEUWE SITUATIE MAATREGEL 4.1: kruispuntplateau Korenbloemstraat

SCHAAL 1 : 200

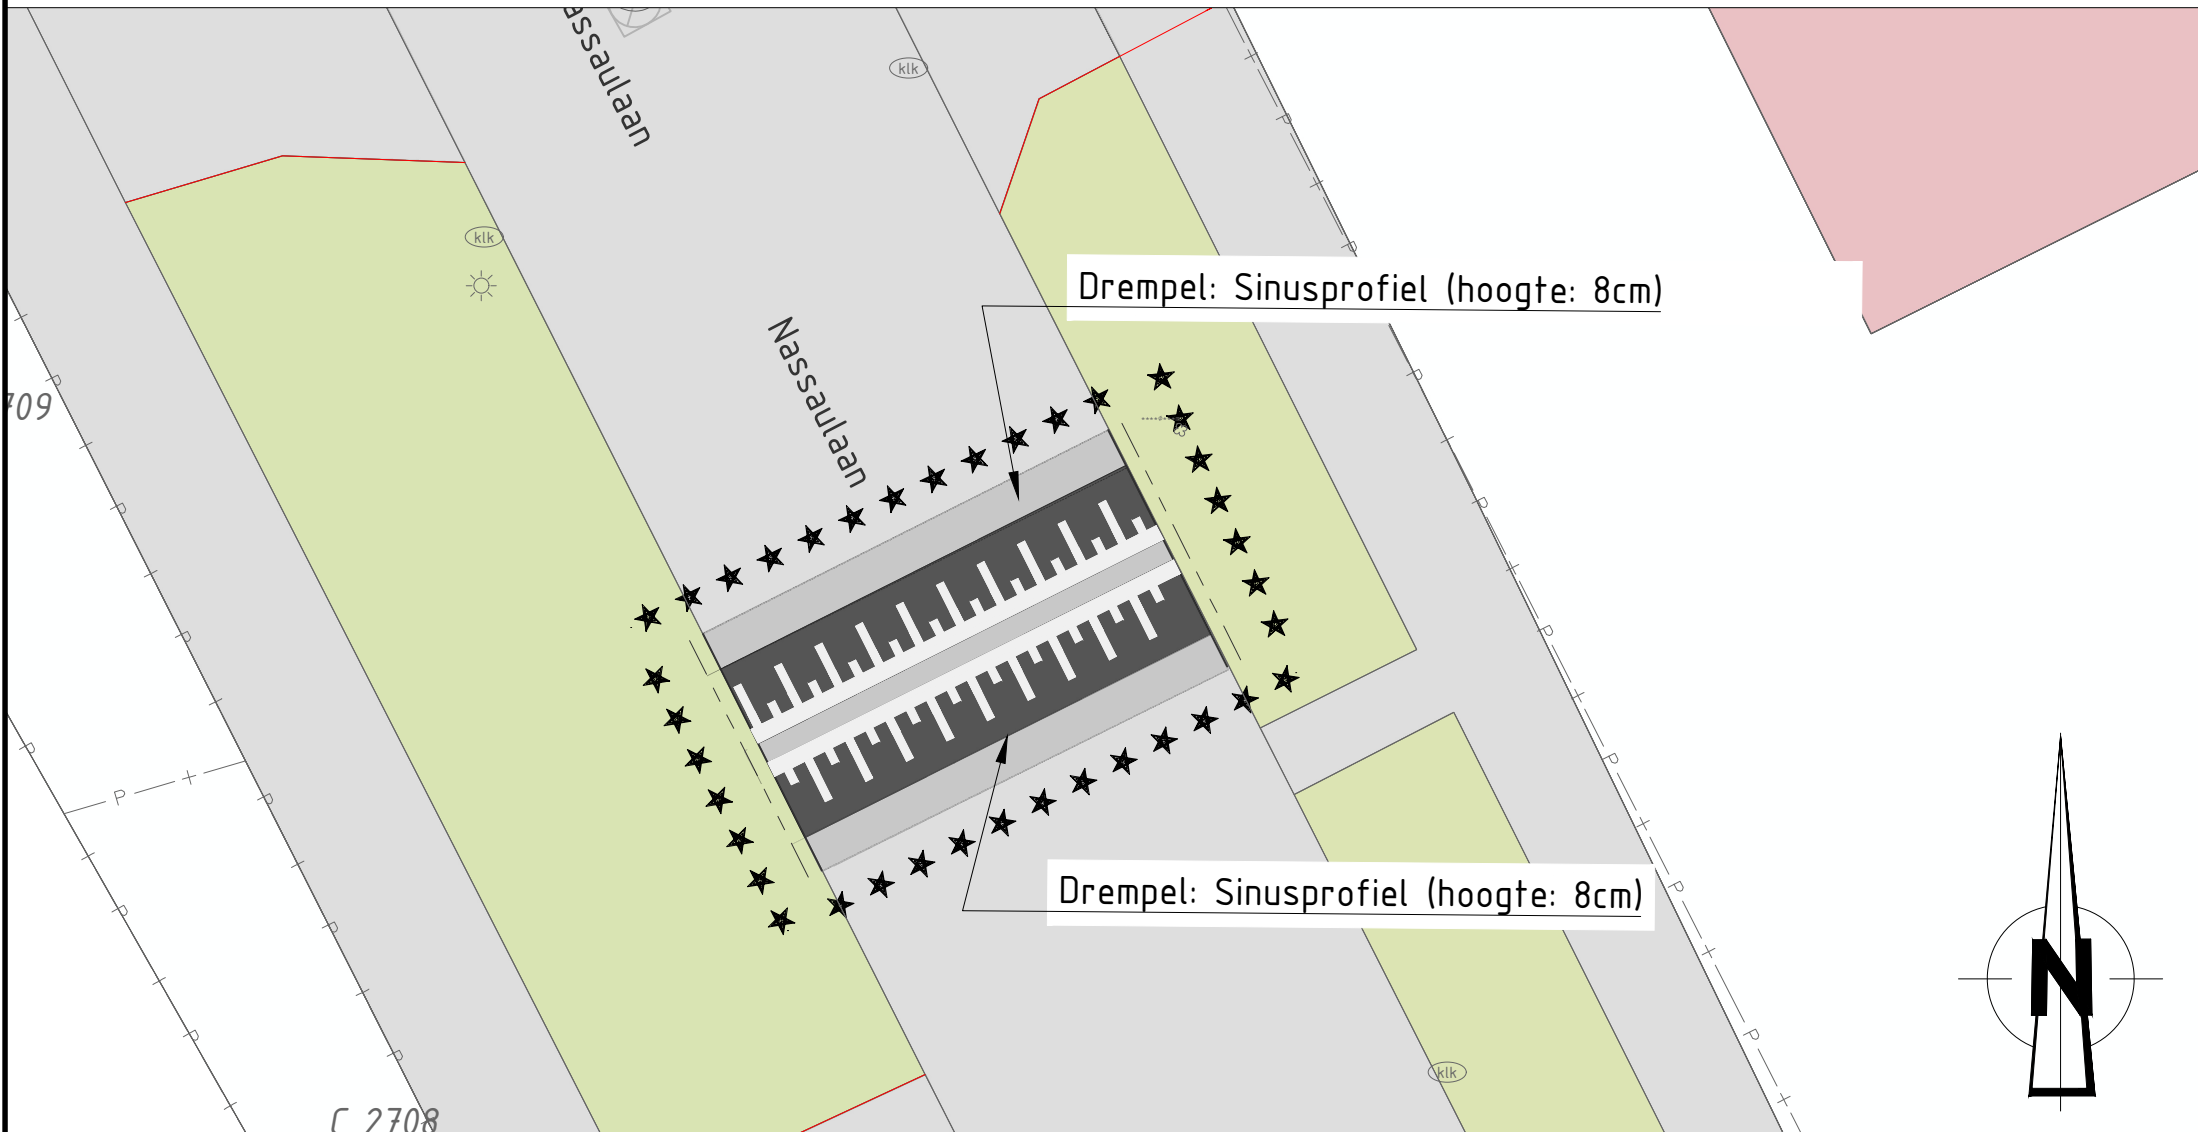


NIEUWE SITUATIE MAATREGEL 4.2: drempel-30

SCHAAL 1 : 100

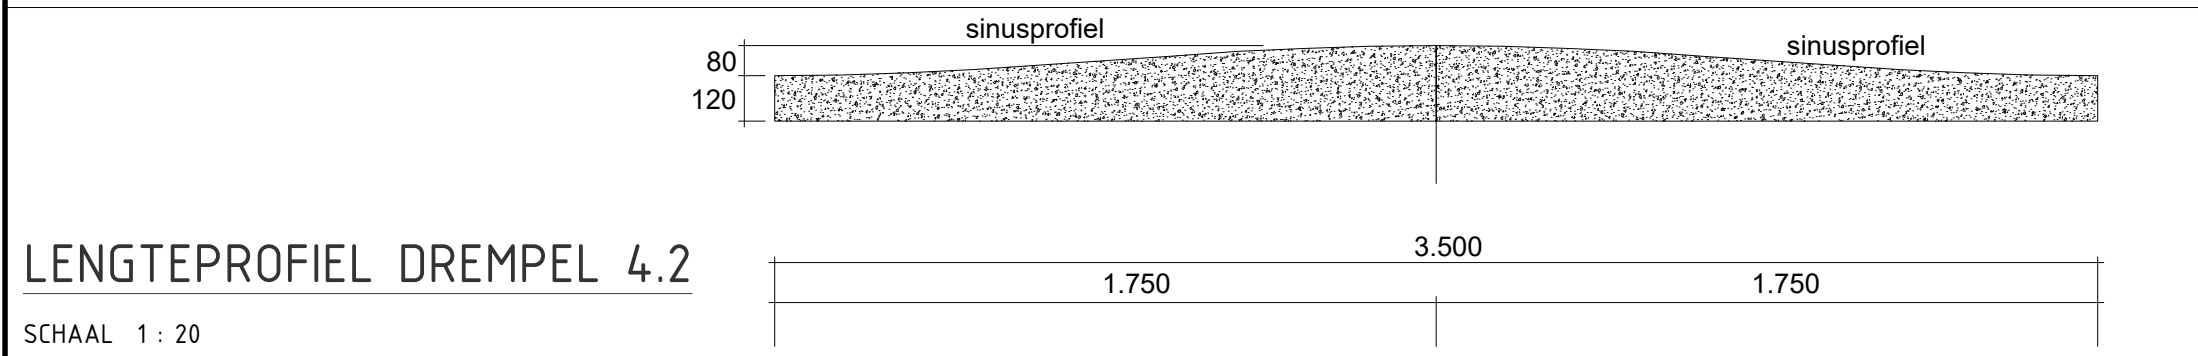

LENGTEPROFIEL DREMPEL 4.2

SCHAAL 1 : 20

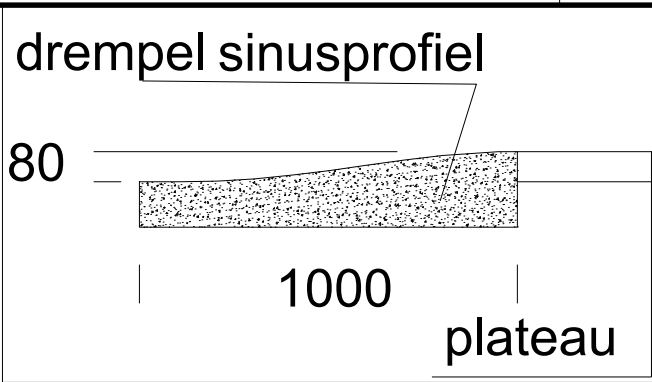

LENGTEPROFIEL DREMPEL

SCHAAL 1 : 20




LEGENDA PRESENTATIE TEKENING 4.1 EN 4.2

NIEUW



BESTAAND

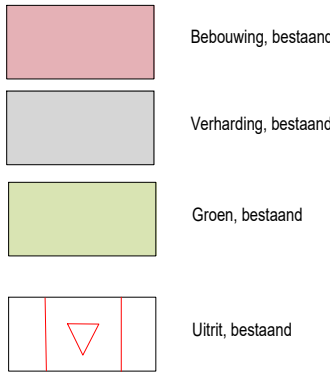

OPMERKINGEN

- Maten in meters, tenzij anders vermeld
- Peilmaten in meters t.o.v. N.A.P., tenzij anders vermeld
- Diameters in millimeters, tenzij anders vermeld

VERSIE

f			
e			
d			
c			
b			
a	Concept	RWE	6-8-2025
VERSIE	OMSCHRIJVING	TEKENAAR	DATUM
BESTANDSNAAM : 20250806-30KMH-BAARLE-NASSAU-PARTICIPATIE TEKENINGEN-VO.DWG		PROJECTNUMMER : @	

BAARLE-NASSAU

30 KM/H MAATREGELEN NASSAULAAN ZUID

MAATREGEL 4.1 EN 4.2

GETEKEND : RWE 6-8-2025	GECONTROLEERD : PARAAF	GEAUTORISEERD : H. van Rijen PARAAF/DATUM	TEKENINGNR. : 10-W-005 a VER
-------------------------------	---------------------------	---	---------------------------------------