


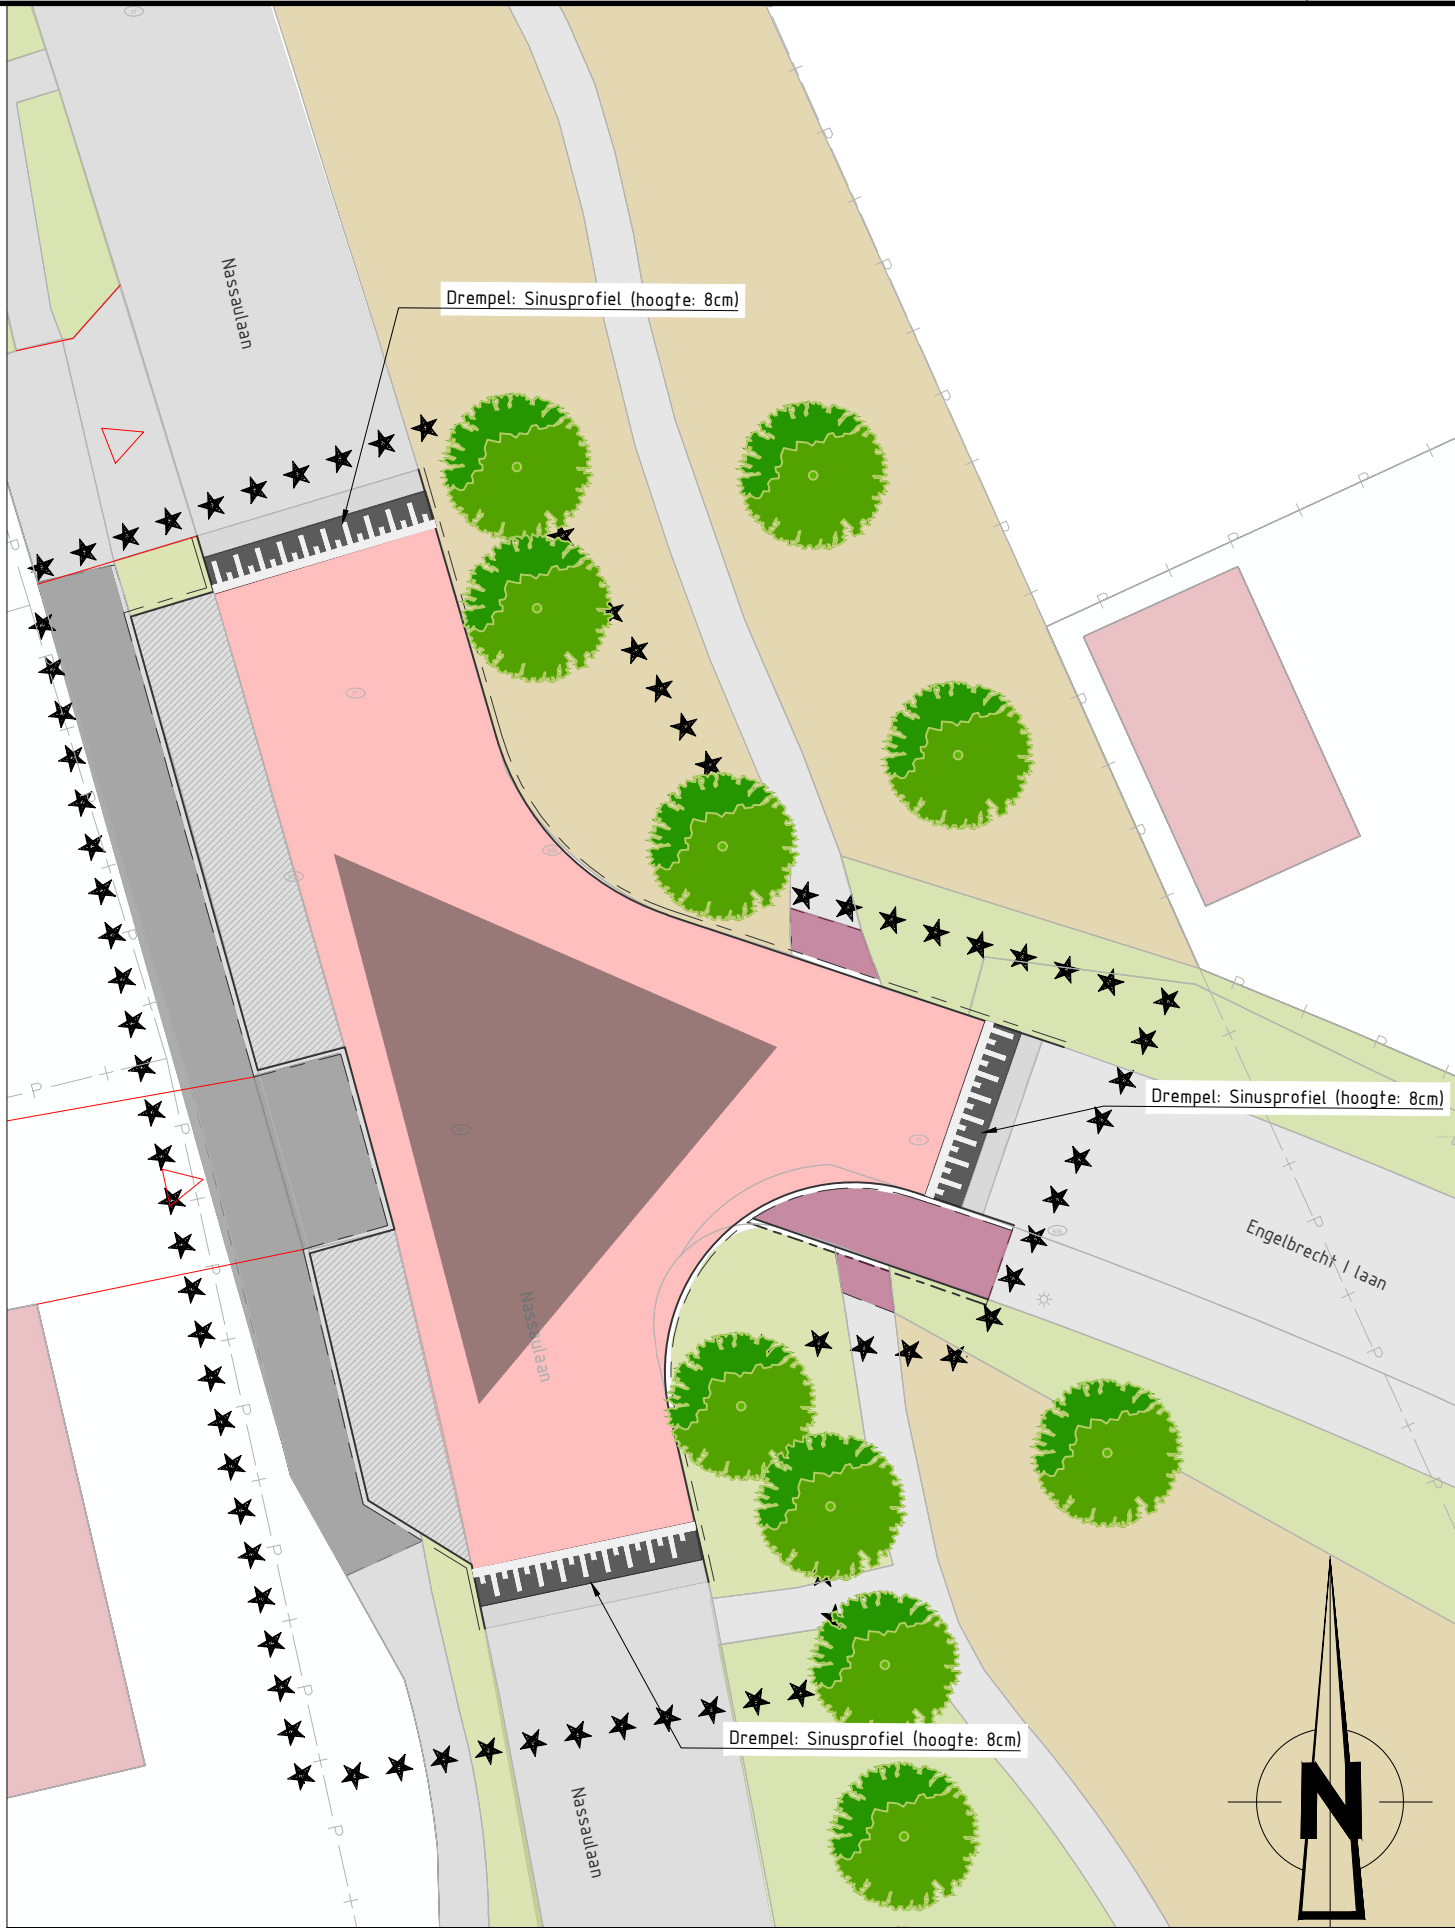

NIEUWE SITUATIE MAATREGEL 18: Kruispuntplateau

SCHAAL 1 : 200

drempel sinusprofiel

80

1000

plateau

LENGTEPROFIEL DREMPEL

SCHAAL 1 : 20



LEGENDA PRESENTATIE TEKENING 18

NIEUW



Projectgrens




Trottoir betegeld, nieuw



Rode bestrating, nieuw




Driekhoeksmarkering - betonstraatstenen nieuw

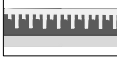


drempelhelling 8cm hoog, betonstraatstenen



Bestaande bakstenen verharding terugbrengen met verloop verhoogd plateau

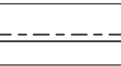

Opsluitband 10 cm, nieuw

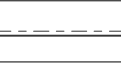

Opsluitband 15 cm, nieuw




Parkeerplaatsen betonstraatsteen

BESTAAND



Bebouwing, bestaand

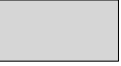

Verharding, bestaand



Groen, bestaand



Uitrjit, bestaand



Bossage, bestaand

VERSIE

f			
e			
d			
c			
b			
a	Concept	RWE	6-8-2025

VERSIE	OMSCHRIJVING	TEKENAAR	DATUM
--------	--------------	----------	-------

BESTANDSNAAM : 20250806-30KMH-BAARLE-NASSAU-PARTICIPATIETEKENIGNEN-VO.DWG

PROJECTNUMMER : @

BAARLE-NASSAU
30 KM/H MAATREGELEN



BEINDORFF CW
NIEUWE BINNENWEG 75A
3014 GE ROTTERDAM
06 287 789 80
www.beindorffcw.nl

PLATEAU NASSAULAAN - ENGELBRECHT I LAAN
MAATREGEL 18

FORMAAT : A3	BLAD 10 VAN
SCHAAL : 1:20 / 1:200	13 BLADEN

GETEKEND : RWE 6-8-2025 PARAAF	GECONTROLEERD : PARAAF/DATUM	GEAUTORISEERD : H. van Rijen PARAAF/DATUM	TEKENINGNR. : 10-W-012 VER.
---	---------------------------------	---	-----------------------------------