
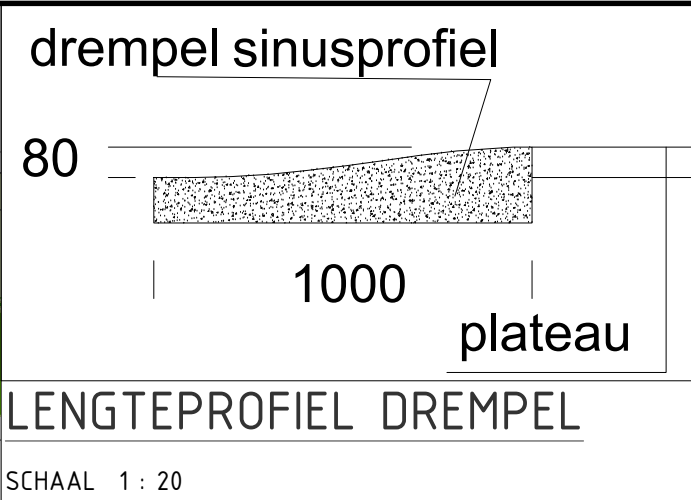


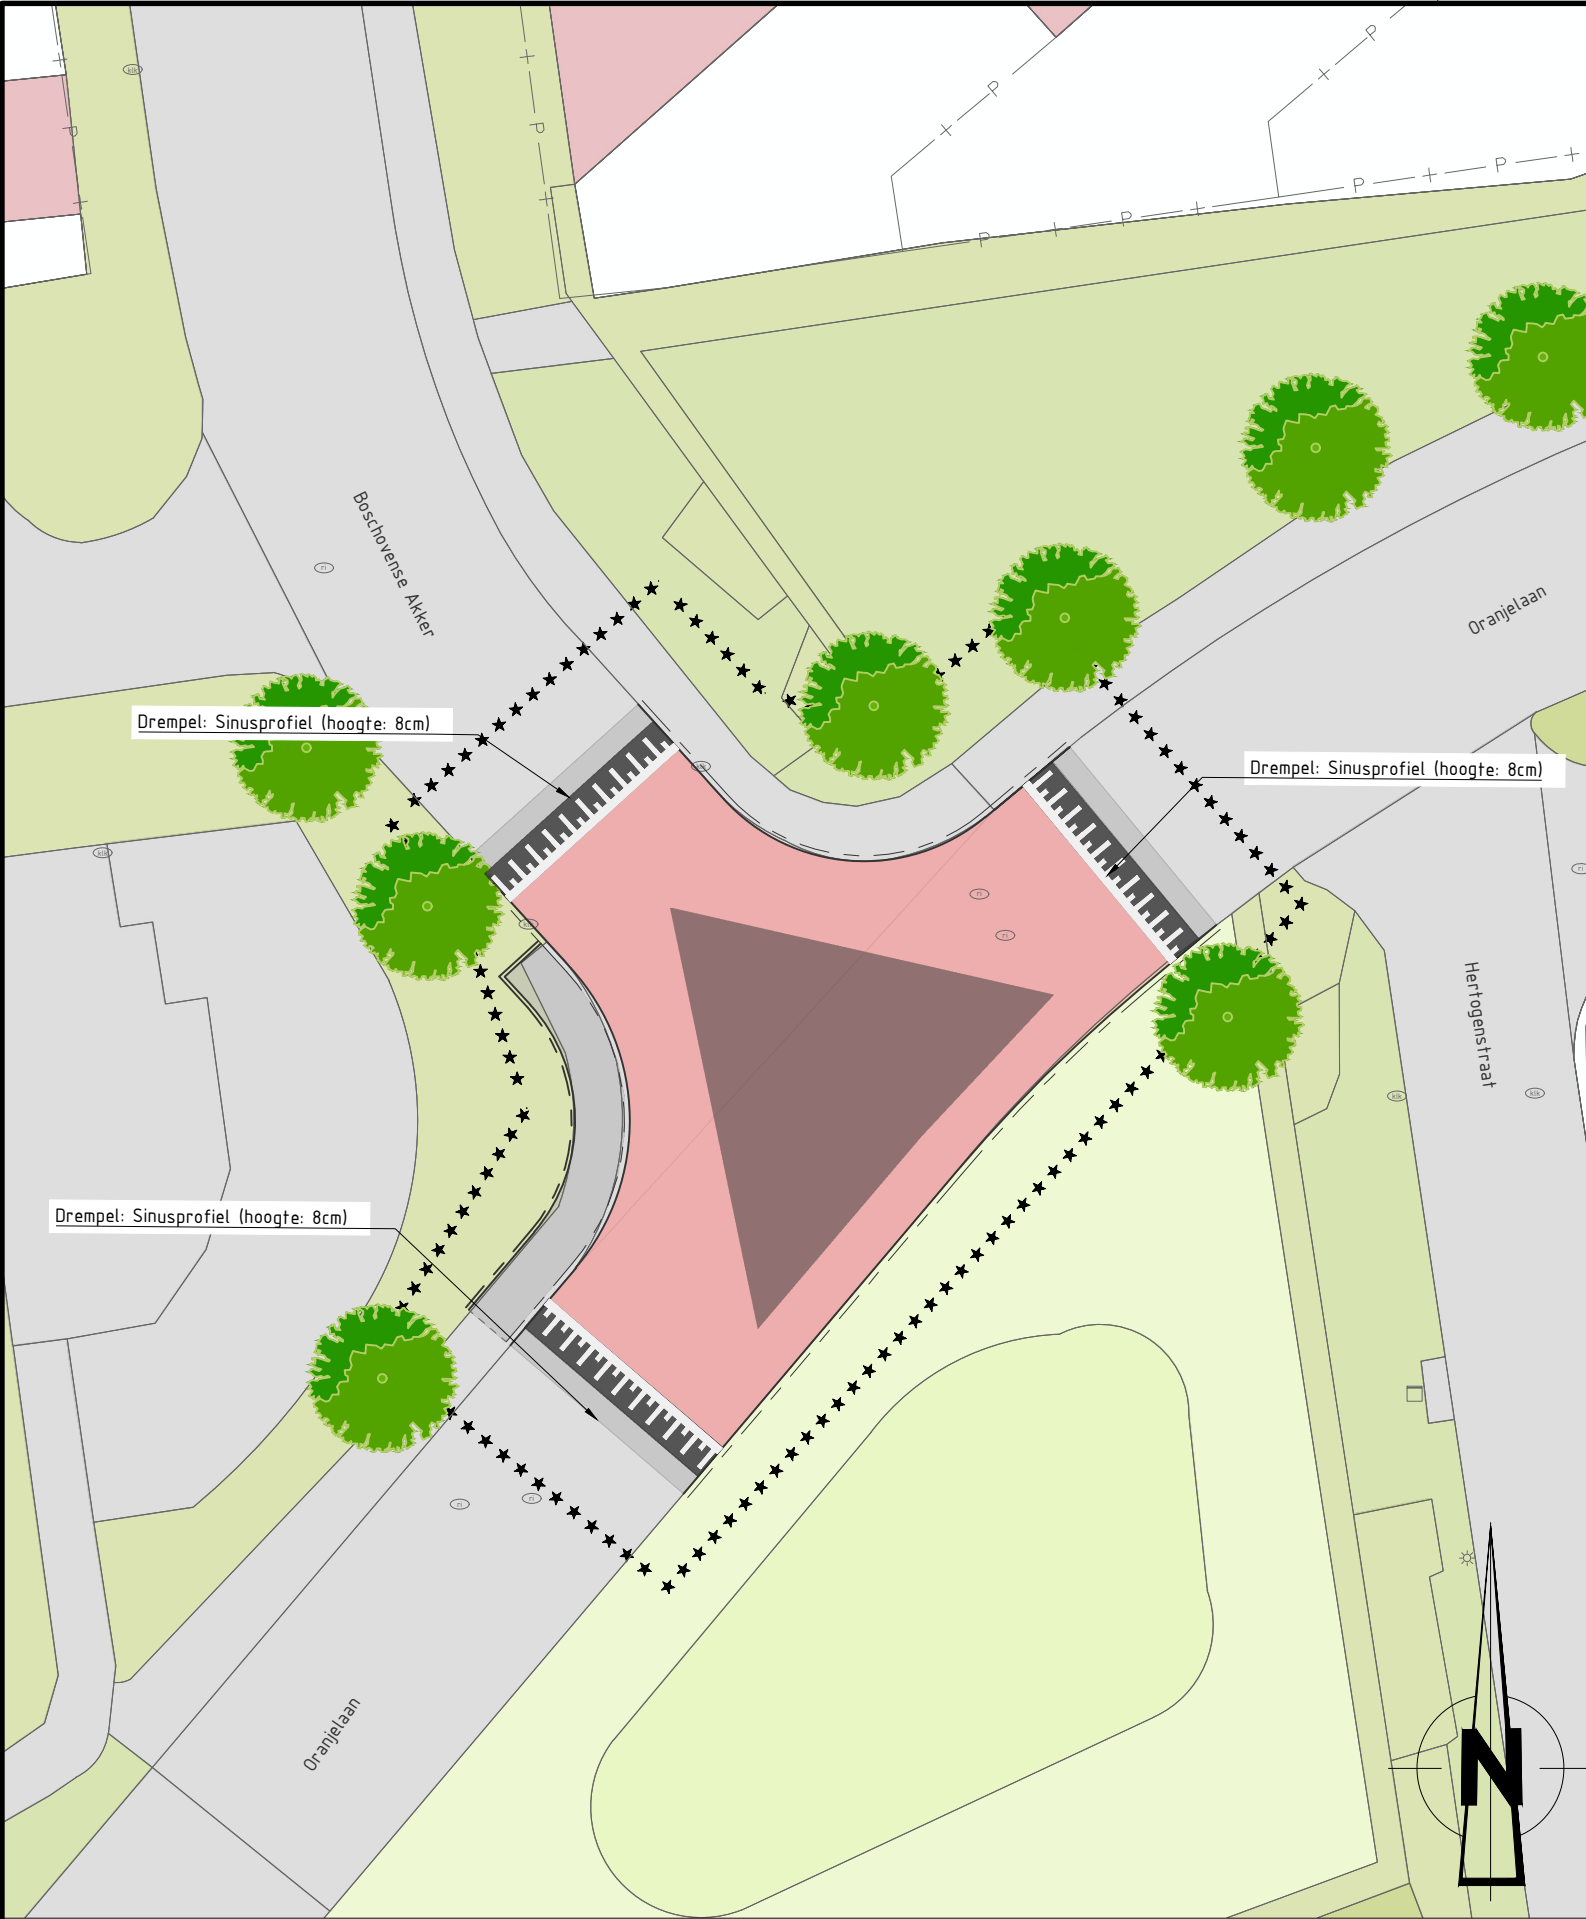

LEGENDA PRESENTATIE TEKENING 24.2

NIEUW

- ***** Projectgrens
- Trottoir betegeld, nieuw
- Rode bestrating, nieuw
- Voorrangsbetonstraatstenen (driehoek), nieuw
- drempelhelling 8cm hoog, betonstraatstenen
- Opsluitband 15 cm, nieuw

BESTAAND

- Bebouwing, bestaand
- Verharding, bestaand
- Groen, bestaand
- Uitrit, bestaand
- Boom, bestaand
- gras, bestaand

VERSIE

f			
e			
d			
c			
b			
a	Concept	RWE	6-8-2025
VERSIE	OMSCHRIJVING	TEKENAAR	DATUM
BESTANDSNAAM : 20250806-30KMH-BAARLE-NASSAU-PARTICIPATIE TEKENINGEN-VO.DWG		PROJECTNUMMER : @	

BAARLE-NASSAU

30 KM/H MAATREGELEN
ORANJELAAN - BOSCHOVENSE AKKER

MAATREGEL 24.2

BEINDORFF CW
NIEUWE BINNENWEG 75A
3014 GE ROTTERDAM
06 287 789 80
www.beindorffcw.nl

FORMAAT : A3
SCHAAL : 1:20 / 1:200

BLAD 13 VAN
13 BLADEN

GETEKEND : RWE 6-8-2025	GECONTROLEERD : PARAAF/DATUM	GEAUTORISEERD : H. van Rijen PARAAF/DATUM	TEKENINGNR. : 10-W-013	a VER.
-------------------------------	---------------------------------	---	---------------------------	-----------

NIEUWE SITUATIE MAATREGEL 24.2: kruispuntplateau

SCHAAL 1 : 200