


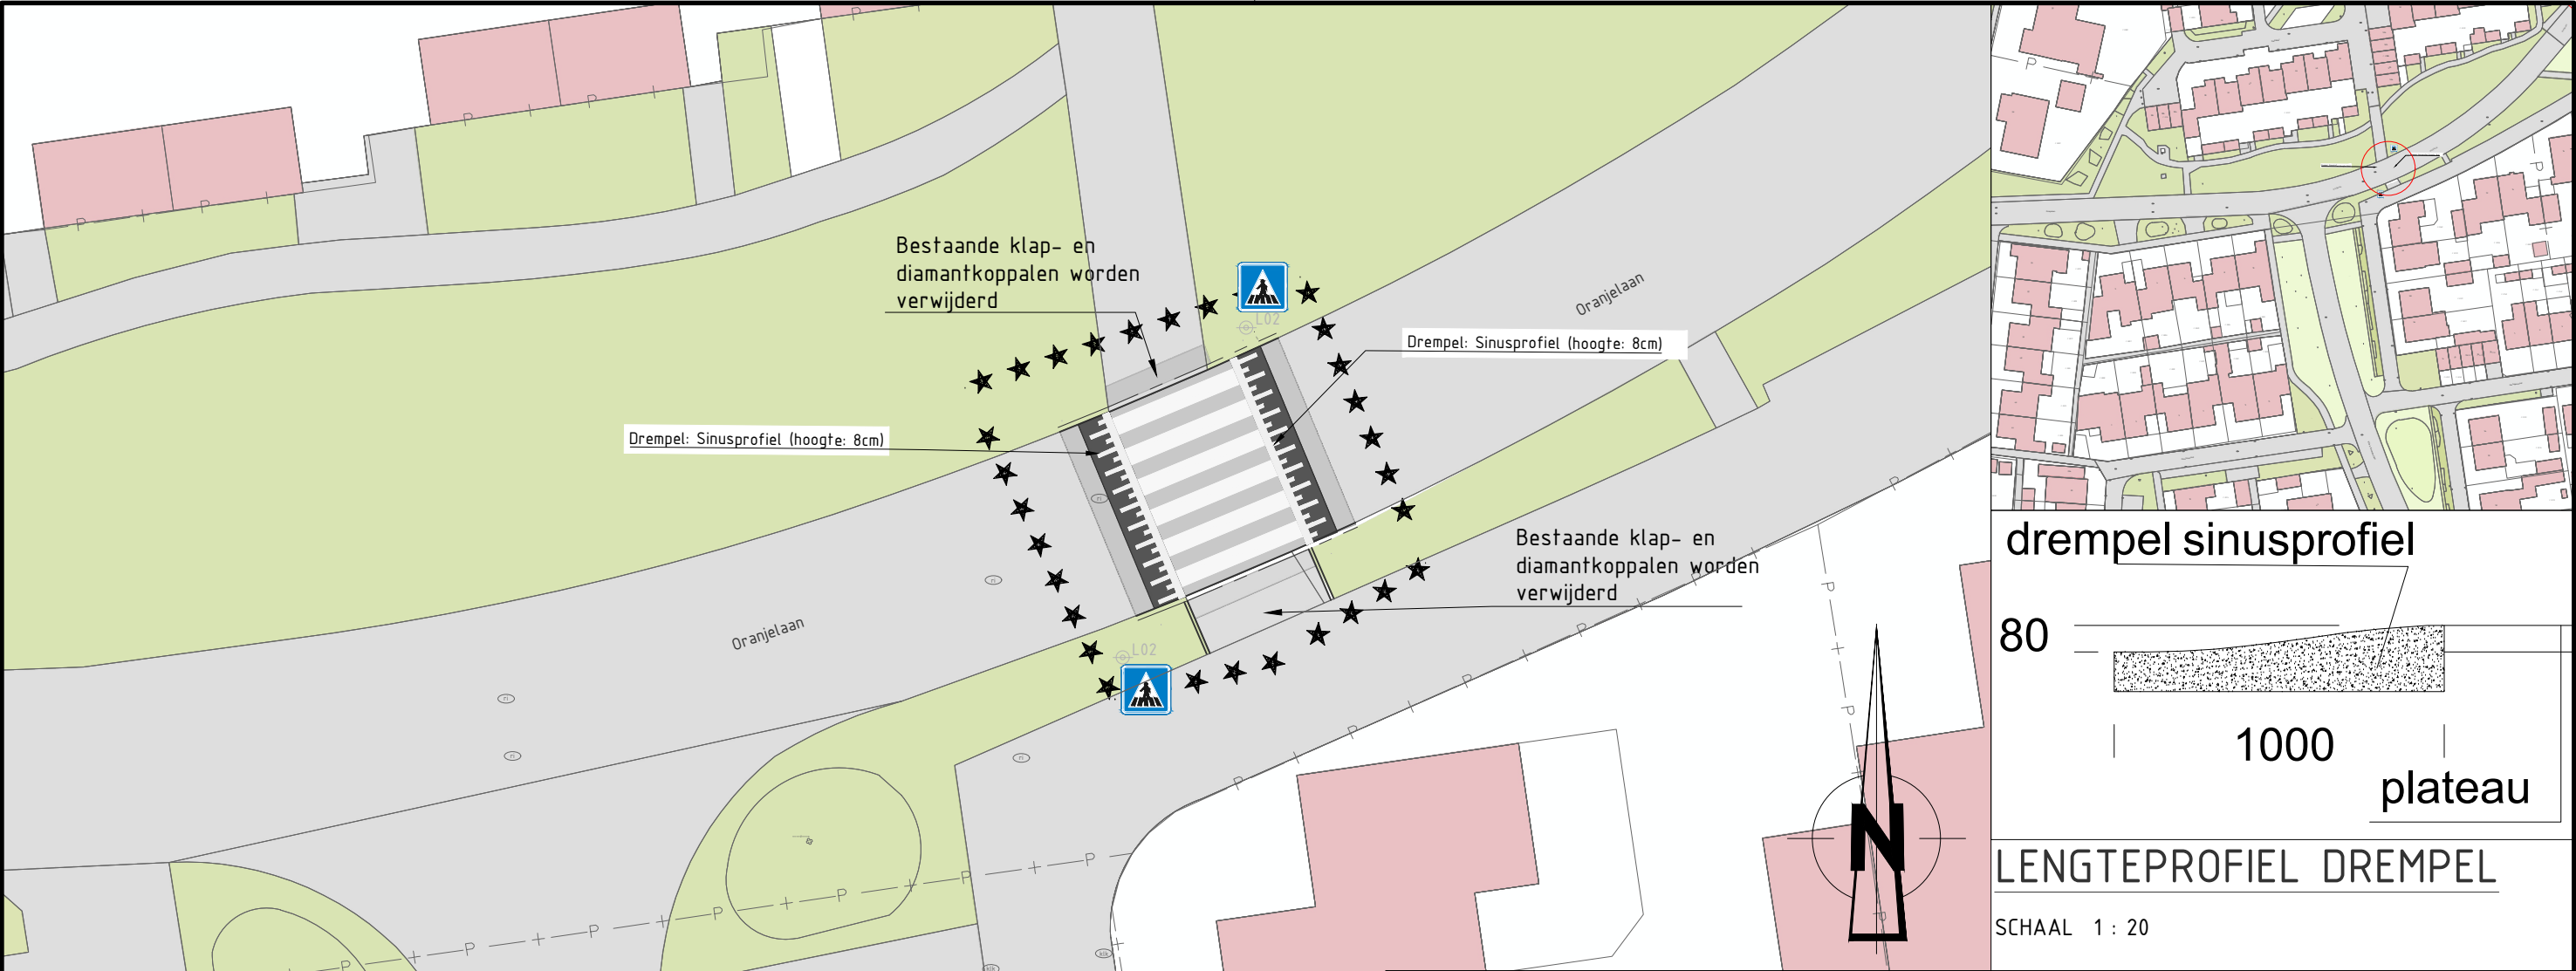

NIEUWE SITUATIE MAATREGEL 24.1:
Wegvlakplateau bij bestaand zebrapad

SCHAAL 1 : 200

LEGENDA PRESENTATIE TEKENING 24.1

NIEUW

- Projectgrens
- drempelhelling 8cm hoog, betonstraatstenen
- Opsluitband 15 cm, nieuw
- Opsluitband 10 cm, nieuw
- "zebrapad" middels witte betonstraatstenen

BESTAAND

- Bebouwing, bestaand
- Verharding, bestaand
- Groen, bestaand
- Uitrit, bestaand
- bestaande bebording (L02)

VERSIE			
f			
e			
d			
c			
b			
a	Concept	RWE	6-8-2025
VERSIE	OMSCHRIJVING	TEKENAAR	DATUM
BESTANDSNAAM : 20250806-30KMH-BAARLE-NASSAU-PARTICIPATIETEKENIGNEN-VO.DWG		PROJECTNUMMER : @	
BAARLE-NASSAU 30 KM/H MAATREGELEN ORANJELAAN MAATREGEL 24.1		BEINDORFF CW NIEUWE BINNENWEG 75A 3014 GE ROTTERDAM 06 287 789 80 www.beindorffcw.nl	
		FORMAAT: A3	BLAD 12 VAN
		SCHAAL : 1:20 / 1:200	13 BLADEN
GETEKEND : RWE 6-8-2025	GECONTROLEERD : PARAAF/DATUM	GEAUTORISEERD : H. van Rijen PARAAF/DATUM	TEKENINGNR. : 10-W-011 a VER.