



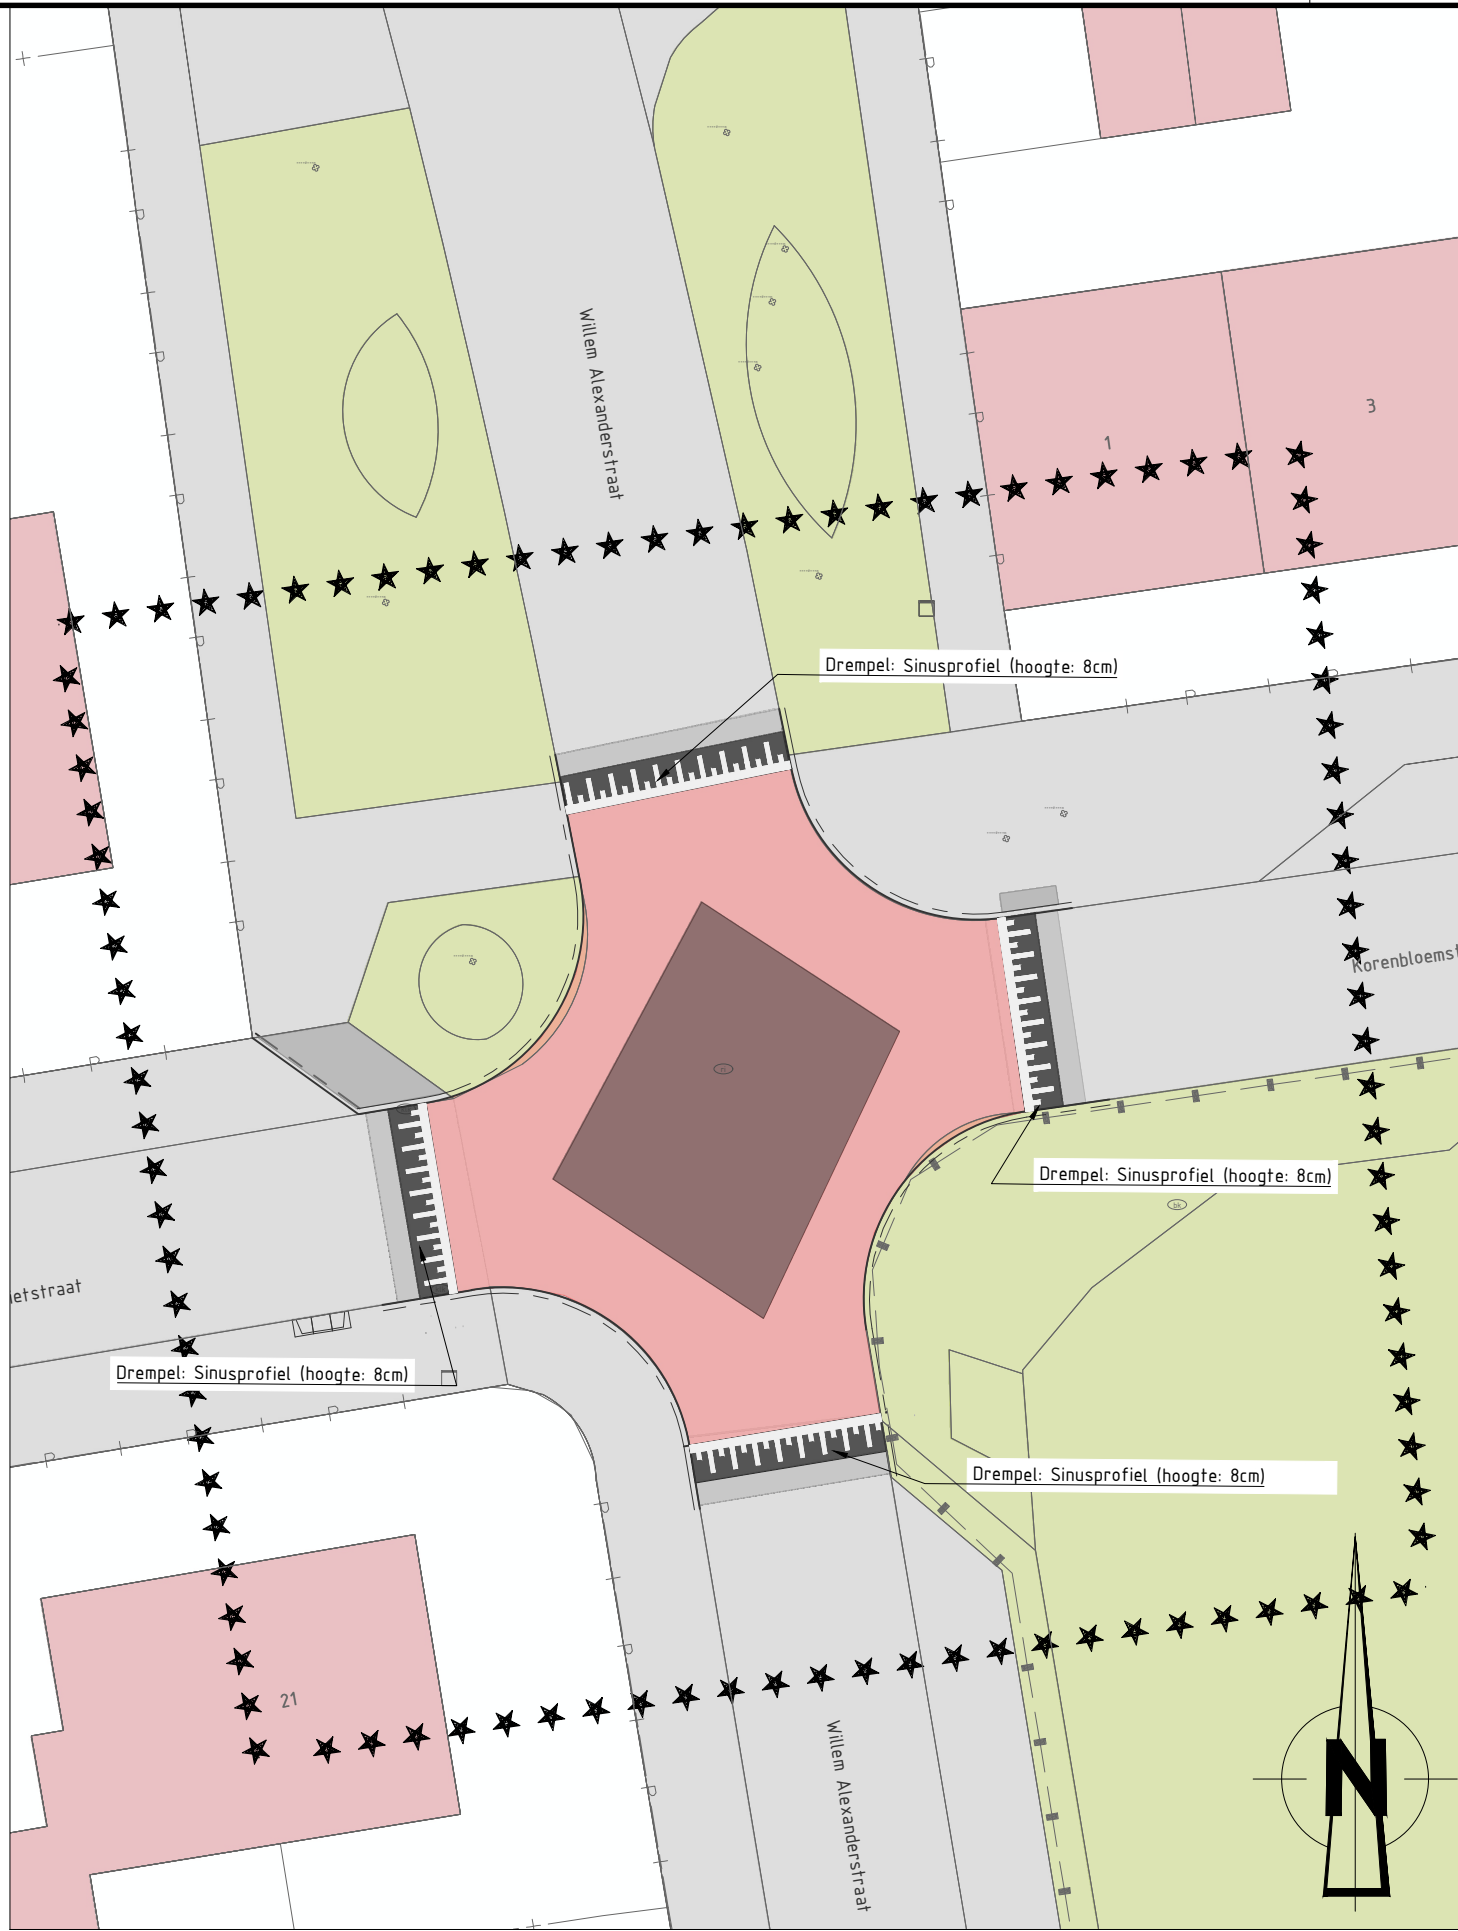

NIEUWE SITUATIE MAATREGEL 16: Kruispuntplateau

SCHAAL 1 : 200

drempeel sinusprofiel

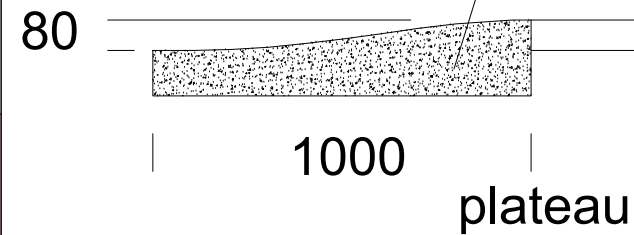


LENGTEPROFIEL DREMPEL

SCHAAL 1 : 20




LEGENDA PRESENTATIE TEKENING 16

NIEUW

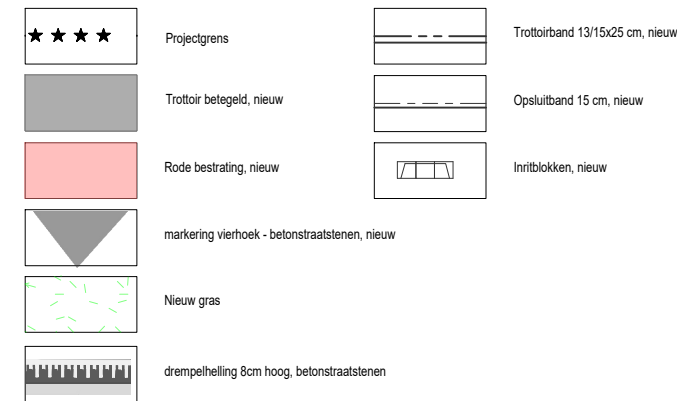

BESTAAND

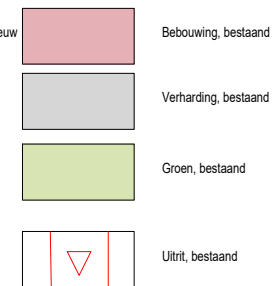

VERSIE

f			
e			
d			
c			
b			
a	Concept	RWE	6-8-2025
VERSIE	OMSCHRIJVING	TEKENAAR	DATUM
BESTANDSNAAM : 20250806-30KMH-BAARLE-NASSAU-PARTICIPATIE TEKENINGEN-VO.DWG		PROJECTNUMMER : @	

BAARLE-NASSAU
30 KM/H MAATREGELEN

WILLEM ALEXANDERSTRAAT/KORENBLOEMSTRAAT
MAATREGEL 16

GETEKEND : RWE 6-8-2025	GECONTROLEERD : PARAAF/DATUM	GEAUTORISEERD : H. van Rijen PARAAF/DATUM	TEKENINGNR. : 10-W-007	a VER.
-------------------------------	---------------------------------	---	---------------------------	-----------

BEINDORFF CW
NIEUWE BINNENWEG 75A
3014 GE ROTTERDAM
06 287 789 80
www.beindorffcw.nl

FORMAAT : A3	BLAD 8 VAN
SCHAAL : 1:20 / 1:200	13 BLADEN

