

Legenda Bomen

Bestaande boom


1. Quercus robur
2. Pinus nigra
3. Betula pendula
4. Corylus colurna
5. Alnus glutinosa / Alnus glutinosa 'Laciniata'
6. Castanea sativa
7. Robinia
8. Fagus sylvatica
9. Tilia x europaea
10. Quercus palustris

8* nieuwe locatie verplante Fagus sylvatica

Boom nieuw met soort aanduiding

afk.	soort	grootte	type	plantmaat	bez.
Af	Aesculus filiva	1e	hs	25-30	
AfC	Acer x freemanii 'Celtzam'	1e	hs	18-20	
AgL	Alnus glutinosa 'Laciniata'	2e	hs	18-20	
Bn	Betula nigra	1e	hs	18-20	
Ca	Celtis australis	1e	hs	18-20	
Cs	Cercis siliquastrum	3e	ms	250-300	
Fo	Fraxinus ornus	1e	hs	25-30	
GfS	Gleditsia triacanthos 'Rubylace'	3e	ms	18-20	
GfS	Gleditsia triacanthos 'Speczam'	2e	hs	18-20	
Hc	Halesia carolina	3e	ms	250-300	
LsW	Liquidambar styraciflua 'Worpleston'	1e	hs	18-20	
Ps	Pinus sylvestris	1e	hs	25-30	
Qc	Quercus cerris	1e	hs	20-25	
Ql	Quercus ilex	3e	ms	250-300	
SJR	Styphnolobium japonicum 'Regent'	2e	hs	25-30	
TcB	Tilia cordata 'Bobbie'	2e	hs	18-20	
Ul	Ulmus 'Lobel'	1e	hs	18-20	

hs hoogstam
ms meerstammig, parasol
ondergrondse verankering

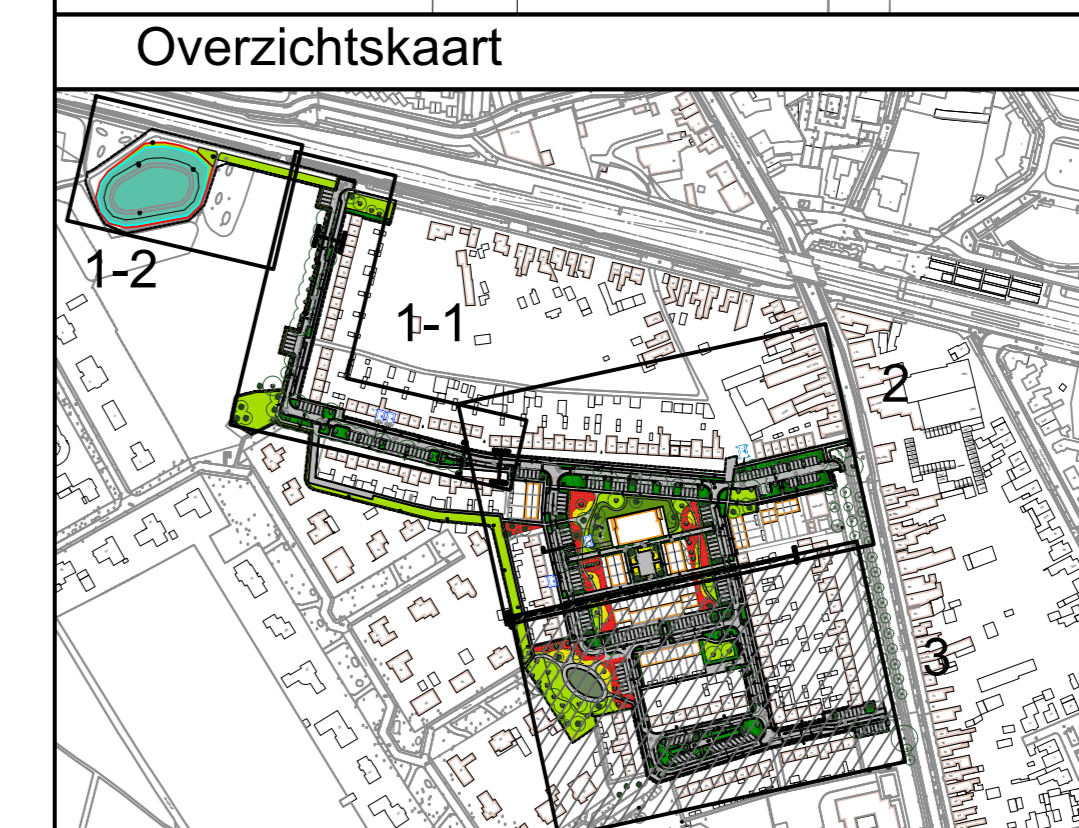

Legenda

	Asfalt okerkleur		Solid Drain Connect elementen		Straatlamp		Bebouwing
	Betonstratenstenen kf - elleboogverband - antraciet		Betontegels 600x400x60 mm		Lichtmast		Werkgrens
	Natuursteen (hergebruik)		Structuur groen		Ondergrondse afval container		
	Straatbakstenen df - halfsteensverband - kleur hergebruik		Sierheesters		Aanbrengen boombescherming		
	Straatbakstenen df - elleboogverband (hergebruik)		Vaste planten		Nieuwe boom		
	Straatbakstenen df - keperverband (hergebruik)		Gras		Nieuwe boom		
	Straatbakstenen df - keperverband (hergebruik)		Ruig gras		Drempelmarkering		
	Betontegels 300x300x45 mm						

RA+
ingieurs

Opdrachtgever: **Gemeente Rijen/Leystromen**

Project: **Militaire wijk Rijen-zuid**

Onderdeel: **Fase 2 Verhardingstekening**

Getekend: D.M. d.d. 16-02-2023 Schaal: 1:200 Projectnr.: 21547.1 Tekeningnr.:
 Revisie: A d.d. 06-03-2023 Formaat: A0 Blad 3 van 3 21547.1-PRTO2
 Status: Definitief Gev.: M.L.A. Gez.: M.L.A. Dir.: F. Beemsterwa21 Toelating: Fase 2

Vestiging Vught
De Ring 12
5261 LM Vught
073-2200055
ra-plus.nl

N