




Kader 3
SCHAAL 1 : 200



Kader 4
SCHAAL 1 : 200

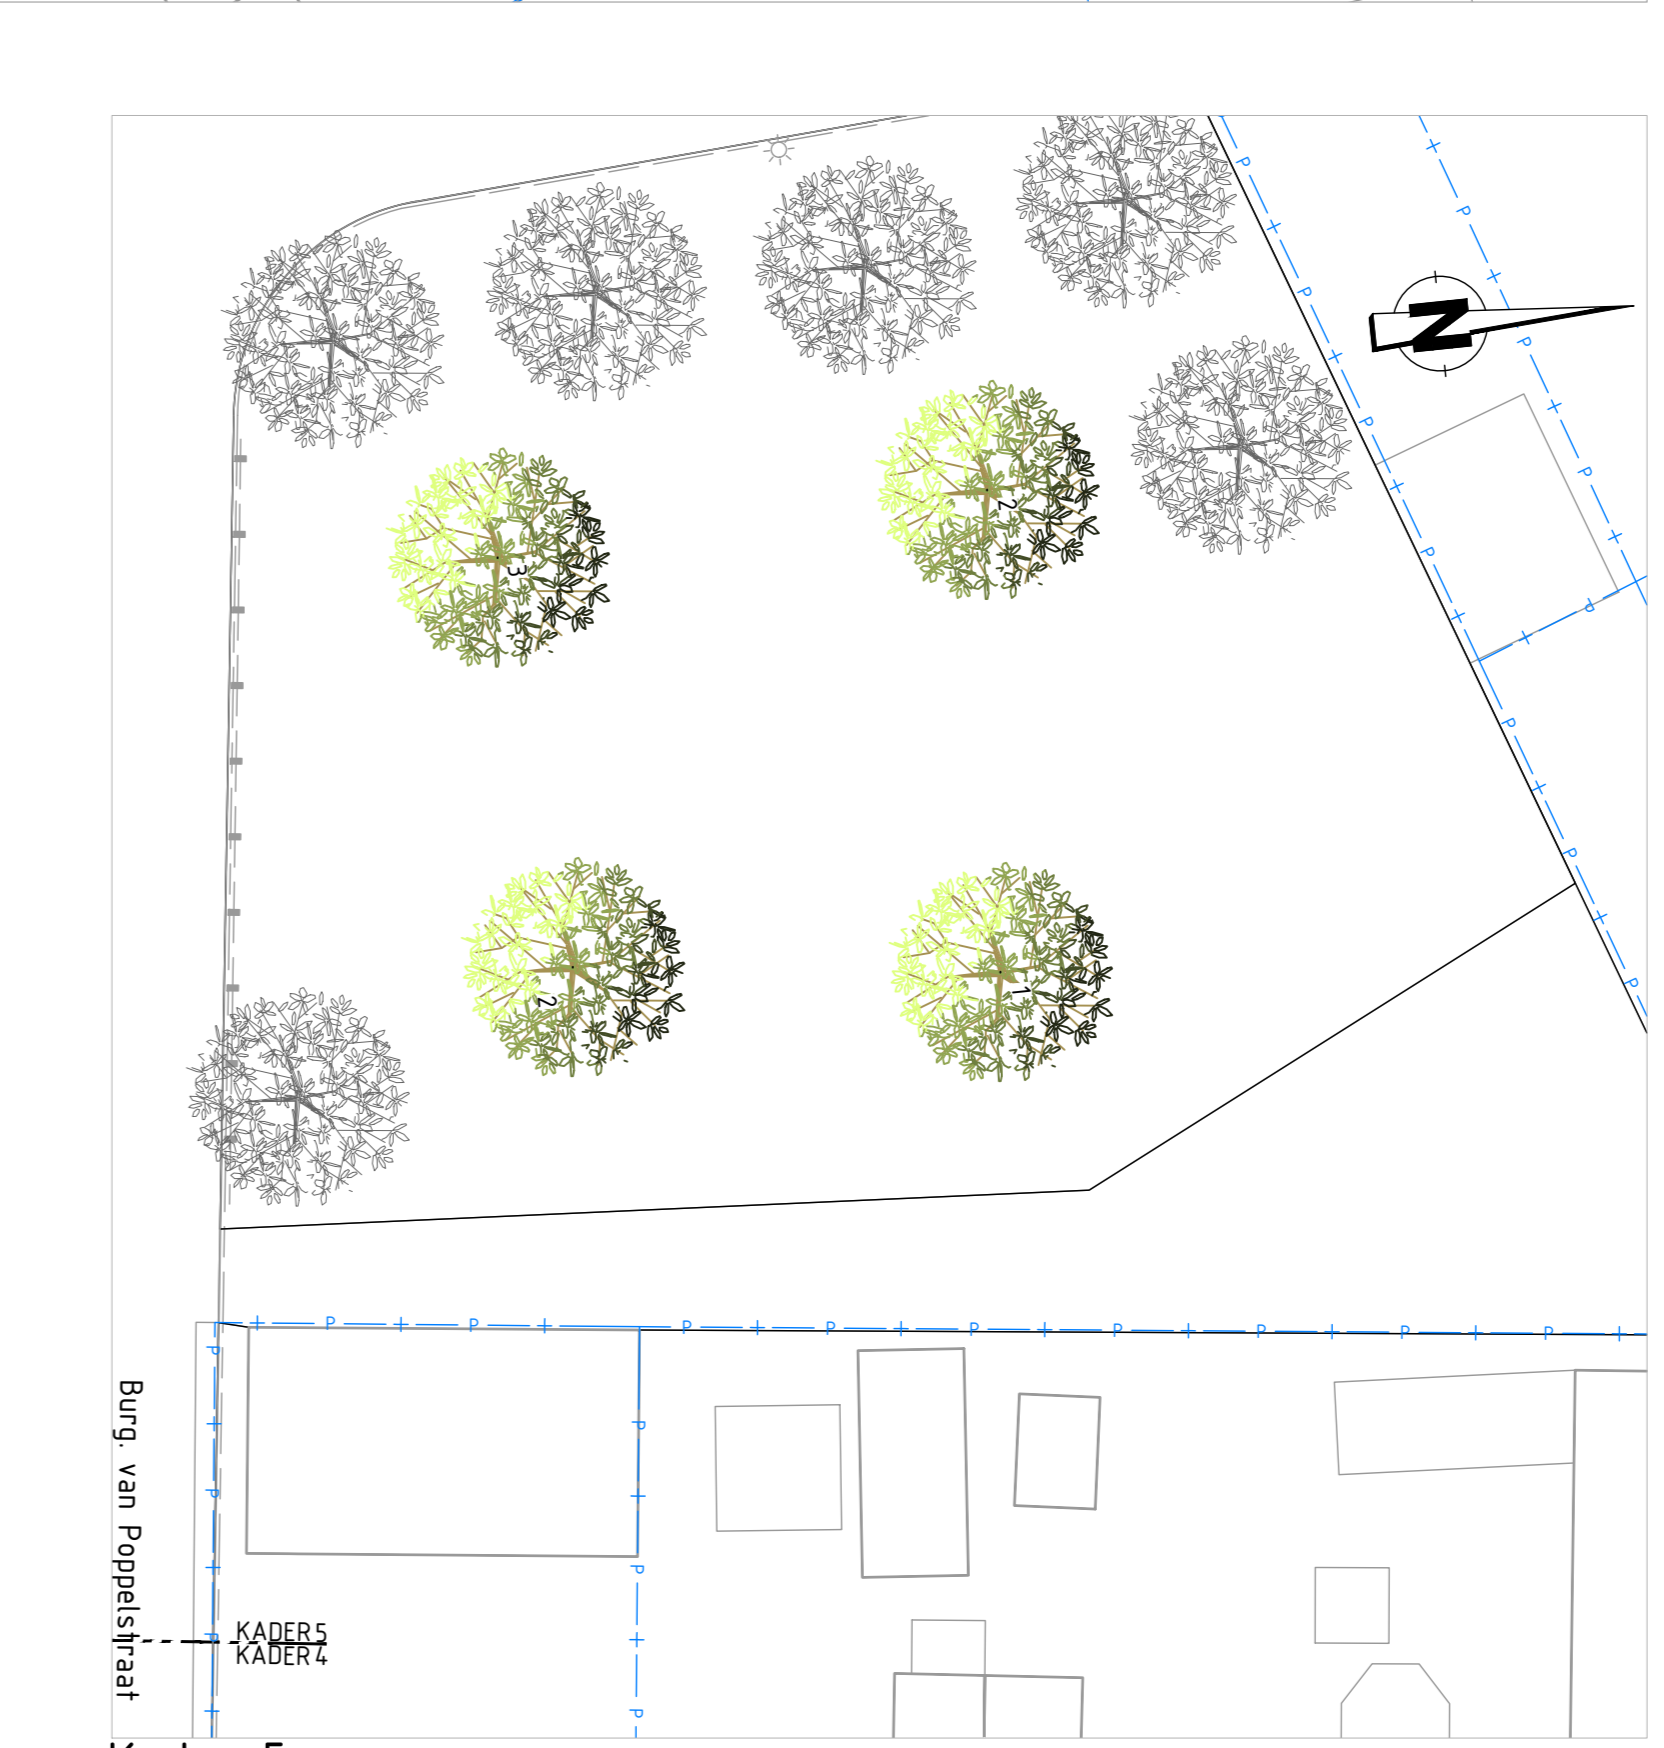

Kader 5
SCHAAL 1 : 200

Legenda

Nieuw


- Particuliere tuinen (groen)
- Particuliere tuinen (verharding)
- Particuliere tuinen (halfverharding)
- Particuliere open
- Straatbekleding kleur: rood/bruin (gras)
- Betonstraatbekleding kleur: basaltzwart (parkeerplaatsen en voetgangersgebieden)
- Betonstraatbekleding kleur: antraciet (afvalbak)
- Betontegels kleur: grijs (vloer)
- Drengel markering
- Groenvoorziening
- Haag (gemengde haag)
- Grasbetondekings
- aanbrengen - boom
 - 1 Rode eikboom kleur: robijn 'scallan'
 - 2 Amberboom (liquidambar styr.) 'wiersdonk'
 - 3 Linde (Tilia cordata 'saxatilis')
 - 4 Ipe (Liquidambar styr.)
 - 5 Sierkers (Prunus x schrenkii)
- Heester
- Ondergrondse afvalcontainer

Bestand

- Straatbekleding kleur: rood/bruin
- Betonstraatbekleding kleur: basaltzwart
- Betonstraatbekleding kleur: antraciet
- Betontegels kleur: grijs
- Groenvoorziening (gemeente)
- Bestaande grens particuliere tuinen
- 5.50
- Diepte tuin in de nieuwe situatie
- Projectgrens
- Perceelgrens
- Bestaande boom
- Bestaande boom in particuliere tuin

Bomen

- Haag 4 - Beukenhaag
- Haag B - Wilde liguster
- Haag C - Haag bux
- Haag D - Veldedern
- Boom 1 - Rode eikboom
- Boom 2 - Amberboom
- Boom 3 - Linde
- Boom 4 - Ipe
- Boom 5 - Sierkers

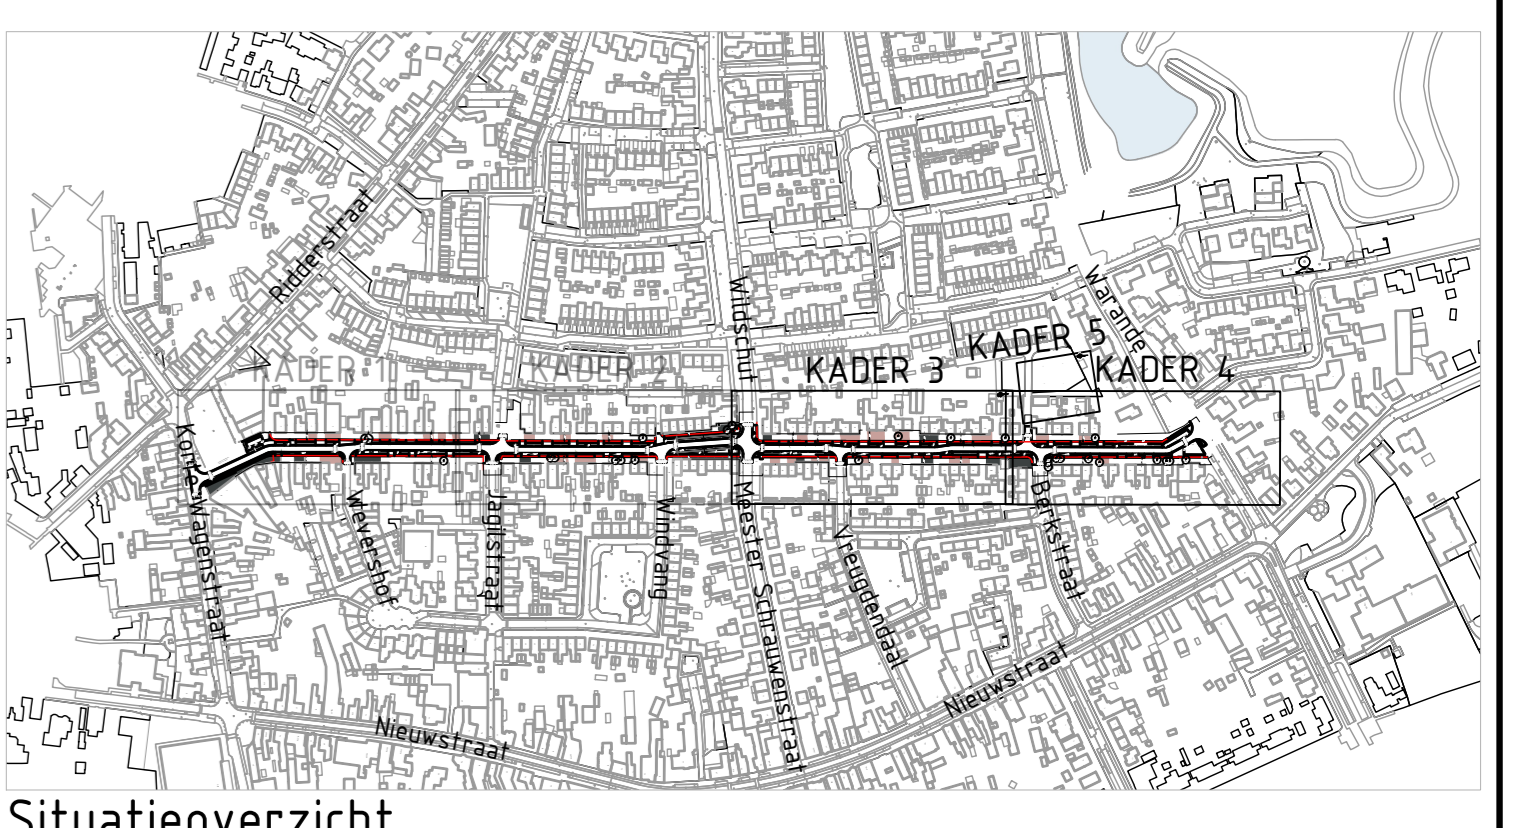

Situatieoverzicht

SCHAAL 1 : 5000

OPMERKINGEN

- Coördinatenstelsel RD (x, y);
- Maten in meters, tenzij anders vermeld;
- Materiaalmaten in millimeters, tenzij anders vermeld;
- Plaatmaten in meters f.o.v. NAP, tenzij anders vermeld;
- Diameters in millimeters, tenzij anders vermeld;
- Maten exclusief kantopsluitingen;
- Ligging kabels en leidingen zijn ter indicatie.

Bomen		Parkeerplaatsen	
Te roeien	64 st	Bestaand	64 st
Nieuw	37 st	Nieuw	64 st
Rest	11 st	Rest	0 st

0 2 4 6 m
Schaal 1:500

Verst.	Datum	Gekend door	Omschrijving
Opdrachtgever			
ABG Gemeenten			
Project Reconstructie B. van Poppelstraat in Gilze			
Onderdeel Definitief ontwerp Presentatietekening - Kader 3, 4 en 5			
Gemaakt door L. Koozevts	Gecontroleerd door L. van Lavieren	Wijzigingen door B. Koopmans	Projectnummer 022205
Paraaf/datum 22-12-2022	Paraaf/datum 22-12-2022	Paraaf/datum 22-12-2022	Besteknummer 022205-00-PT-08
Formaat 841x1189 mm		Schaal 1:100	
Tekeningnummer 022205-00-PT-08		Blad 2 / 2	
Versie 01		Blad 2 / 2	

Atab civiele techniek
De Suis 2a
4311 GJ Ossene
T +31 (0)63 80388
E w.a.g@atabcivieletechniek.nl