

**INTREKKING VOORKEURSRECHT OP GROND VAN ARTIKEL 8 VAN DE WET
VOORKEURSRECHT GEMEENTEN (STATIONSOMGEVING RIJEN)**

Burgemeester en wethouders van de gemeente Gilze en Rijen;

BESLUITEN:

1. Het voorkeursrecht, op grond van artikel 8 van de Wet voorkeursrecht gemeenten (Wvg), op het hierna vermelde perceel gelegen in bestemmingsplan Stationsomgeving Rijen in te trekken. Het perceel is nader aangegeven op de bij dit besluit behorende tekening.


Kadastrale gemeente Gilze en Rijen			
sectie en nummer	kadastrale grootte in m ²	in te trekken grootte in m ²	rechthebbende
A 7435	250	215	<p>1/1 eigendom belast met Zakelijk recht als bedoeld in artikel 5, lid 3, onder b, van de Belemmeringenwet Privaatrecht op gedeelte van perceel: Nick Theeuwes Julianastraat 117 5121 LP RIJEN</p> <p>Zakelijk recht als bedoeld in artikel 5, lid 3, onder b, van de Belemmeringenwet Privaatrecht op gedeelte van perceel: Enexis Netbeheer B.V. Magistratenlaan 116 5223 MB 'S-HERTOGENBOSCH Postadres: Postbus 856</p>

2. Dit besluit tot intrekking met ingang van 12 oktober 2021 tot en met 22 november 2021 voor 6 weken digitaal ter inzage te leggen via www.gilzerijen.nl.
3. De terinzagelegging van dit besluit bekend te maken in het Gemeenteblad en het Weekblad Gilze en Rijen.
4. Voor het betrokken perceel de aantekening inzake het gevestigde voorkeursrecht in de openbare beperkingenregisters door te laten halen.

5. De eigenaar en de zakelijk gerechtigde te informeren over dit besluit en de rechtsgevolgen van de intrekking van het voorkeursrecht.


Vastgesteld door burgemeester en wethouders van de gemeente Gilze en Rijen,
d.d. 5 oktober 2021.

De secretaris,

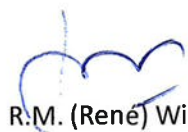




R.M. (René) Wiersema

de burgemeester,

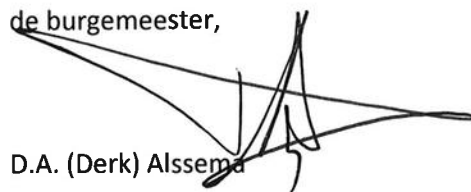

D.A. (Derk) Alssema

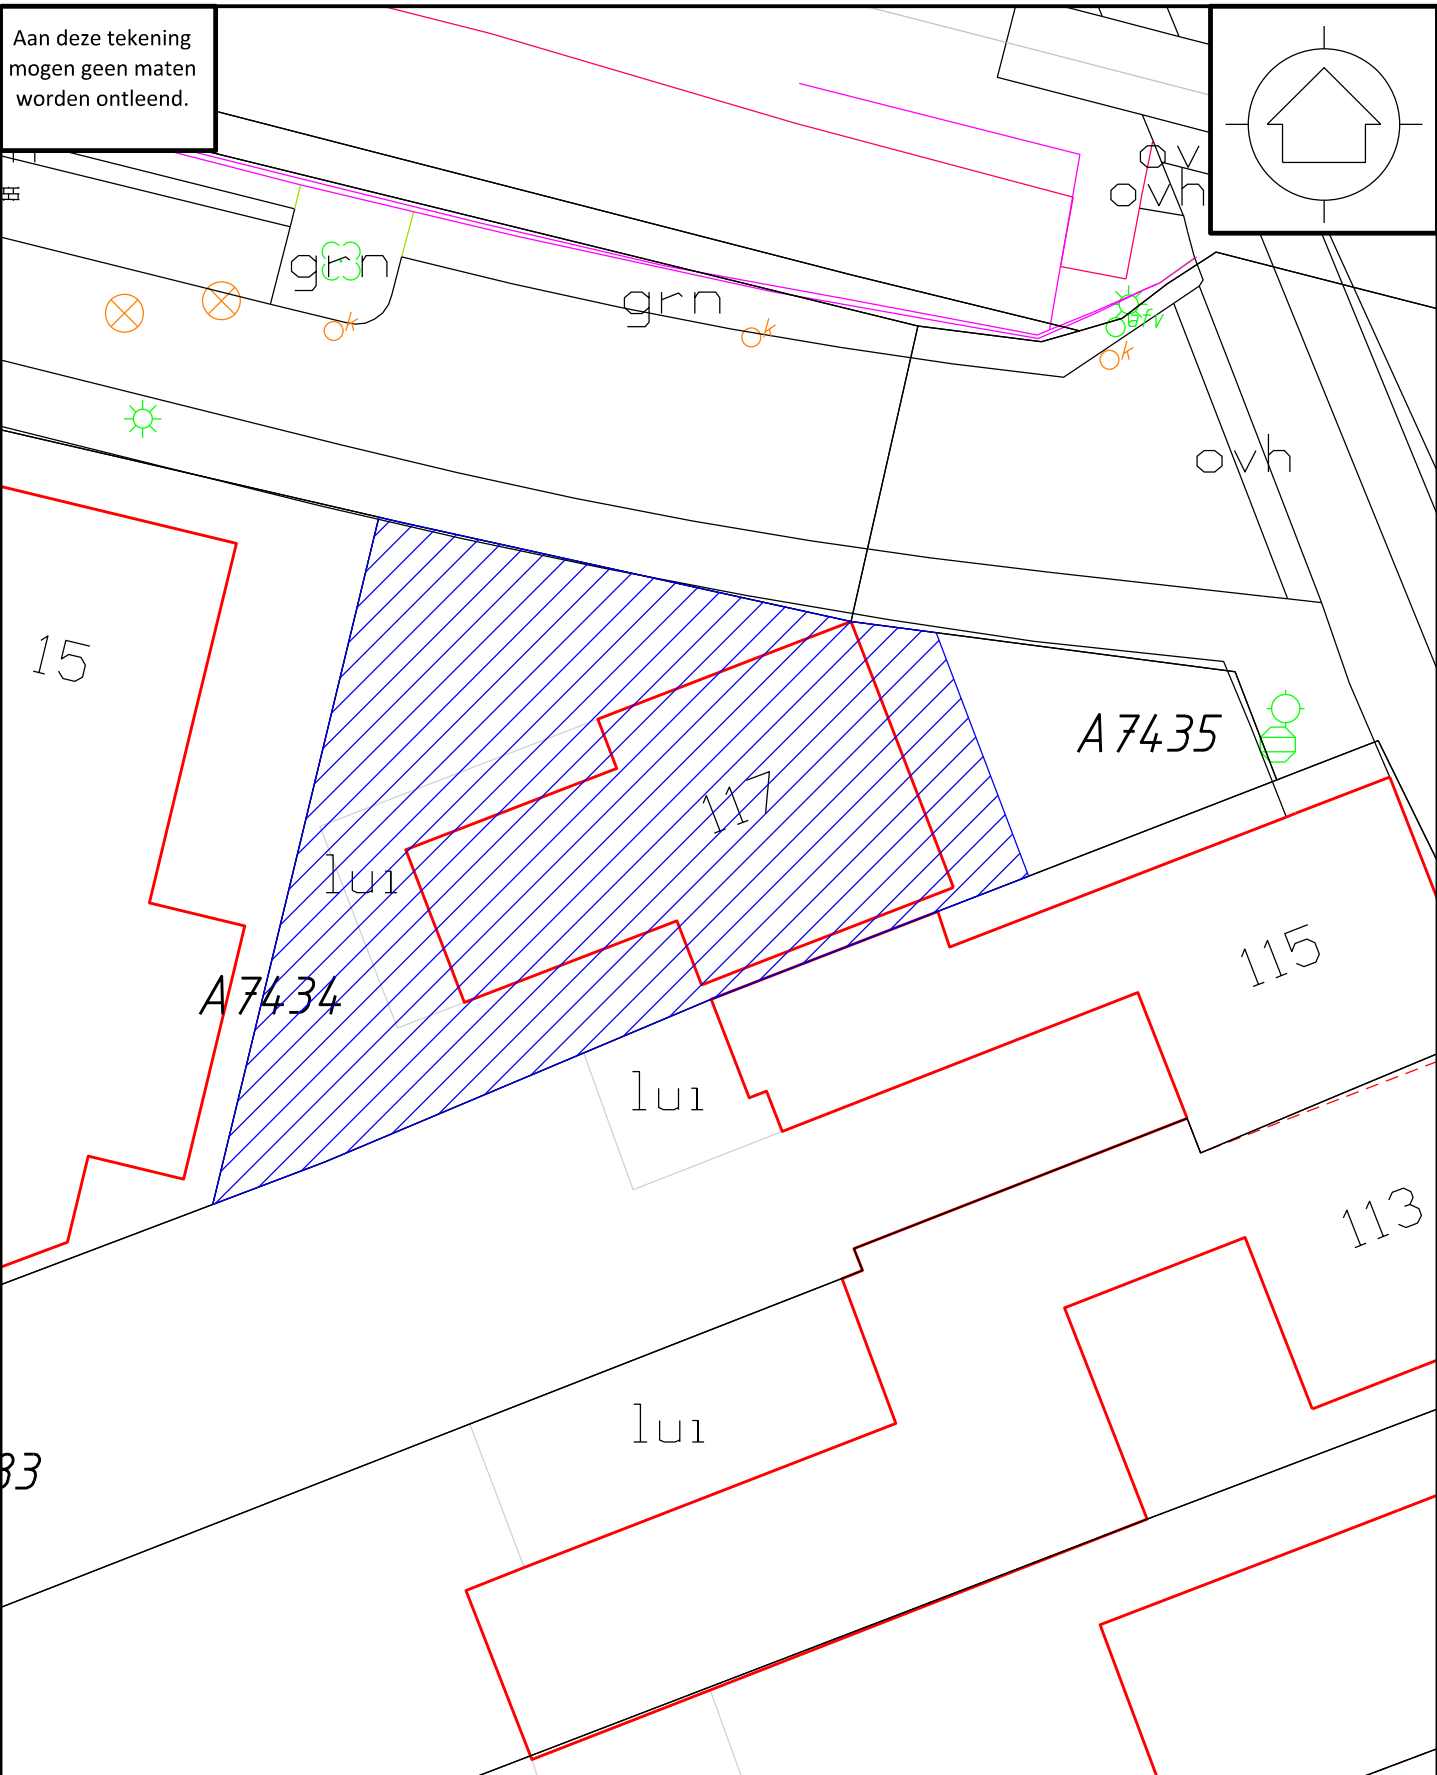

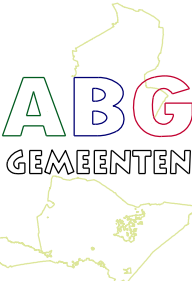	ABG Gemeenten Willibrordplein 1 5131 AV Alphen 088 - 382 1000 <small>De ABG-organisatie werkt voor de gemeenten Alphen-Chaam, Baarle-Nassau en Gilze en Rijen.</small>	Domein Klant Cluster Basisregistratie en belastingen	Datum : 23-09-2021 Getekend : AJA Schaal : 1:200 Tek. nr. : 757 Trans. met:
	Onderwerp : Intrekking voorkeursrecht gedeelte perceel Julianastraat 117 in Rijen Omschrijving : Bestemmingsplan Stationsomgeving Rijen Kadastraal A7435 ged. Rijen		Opp :  ± 215 m ²