


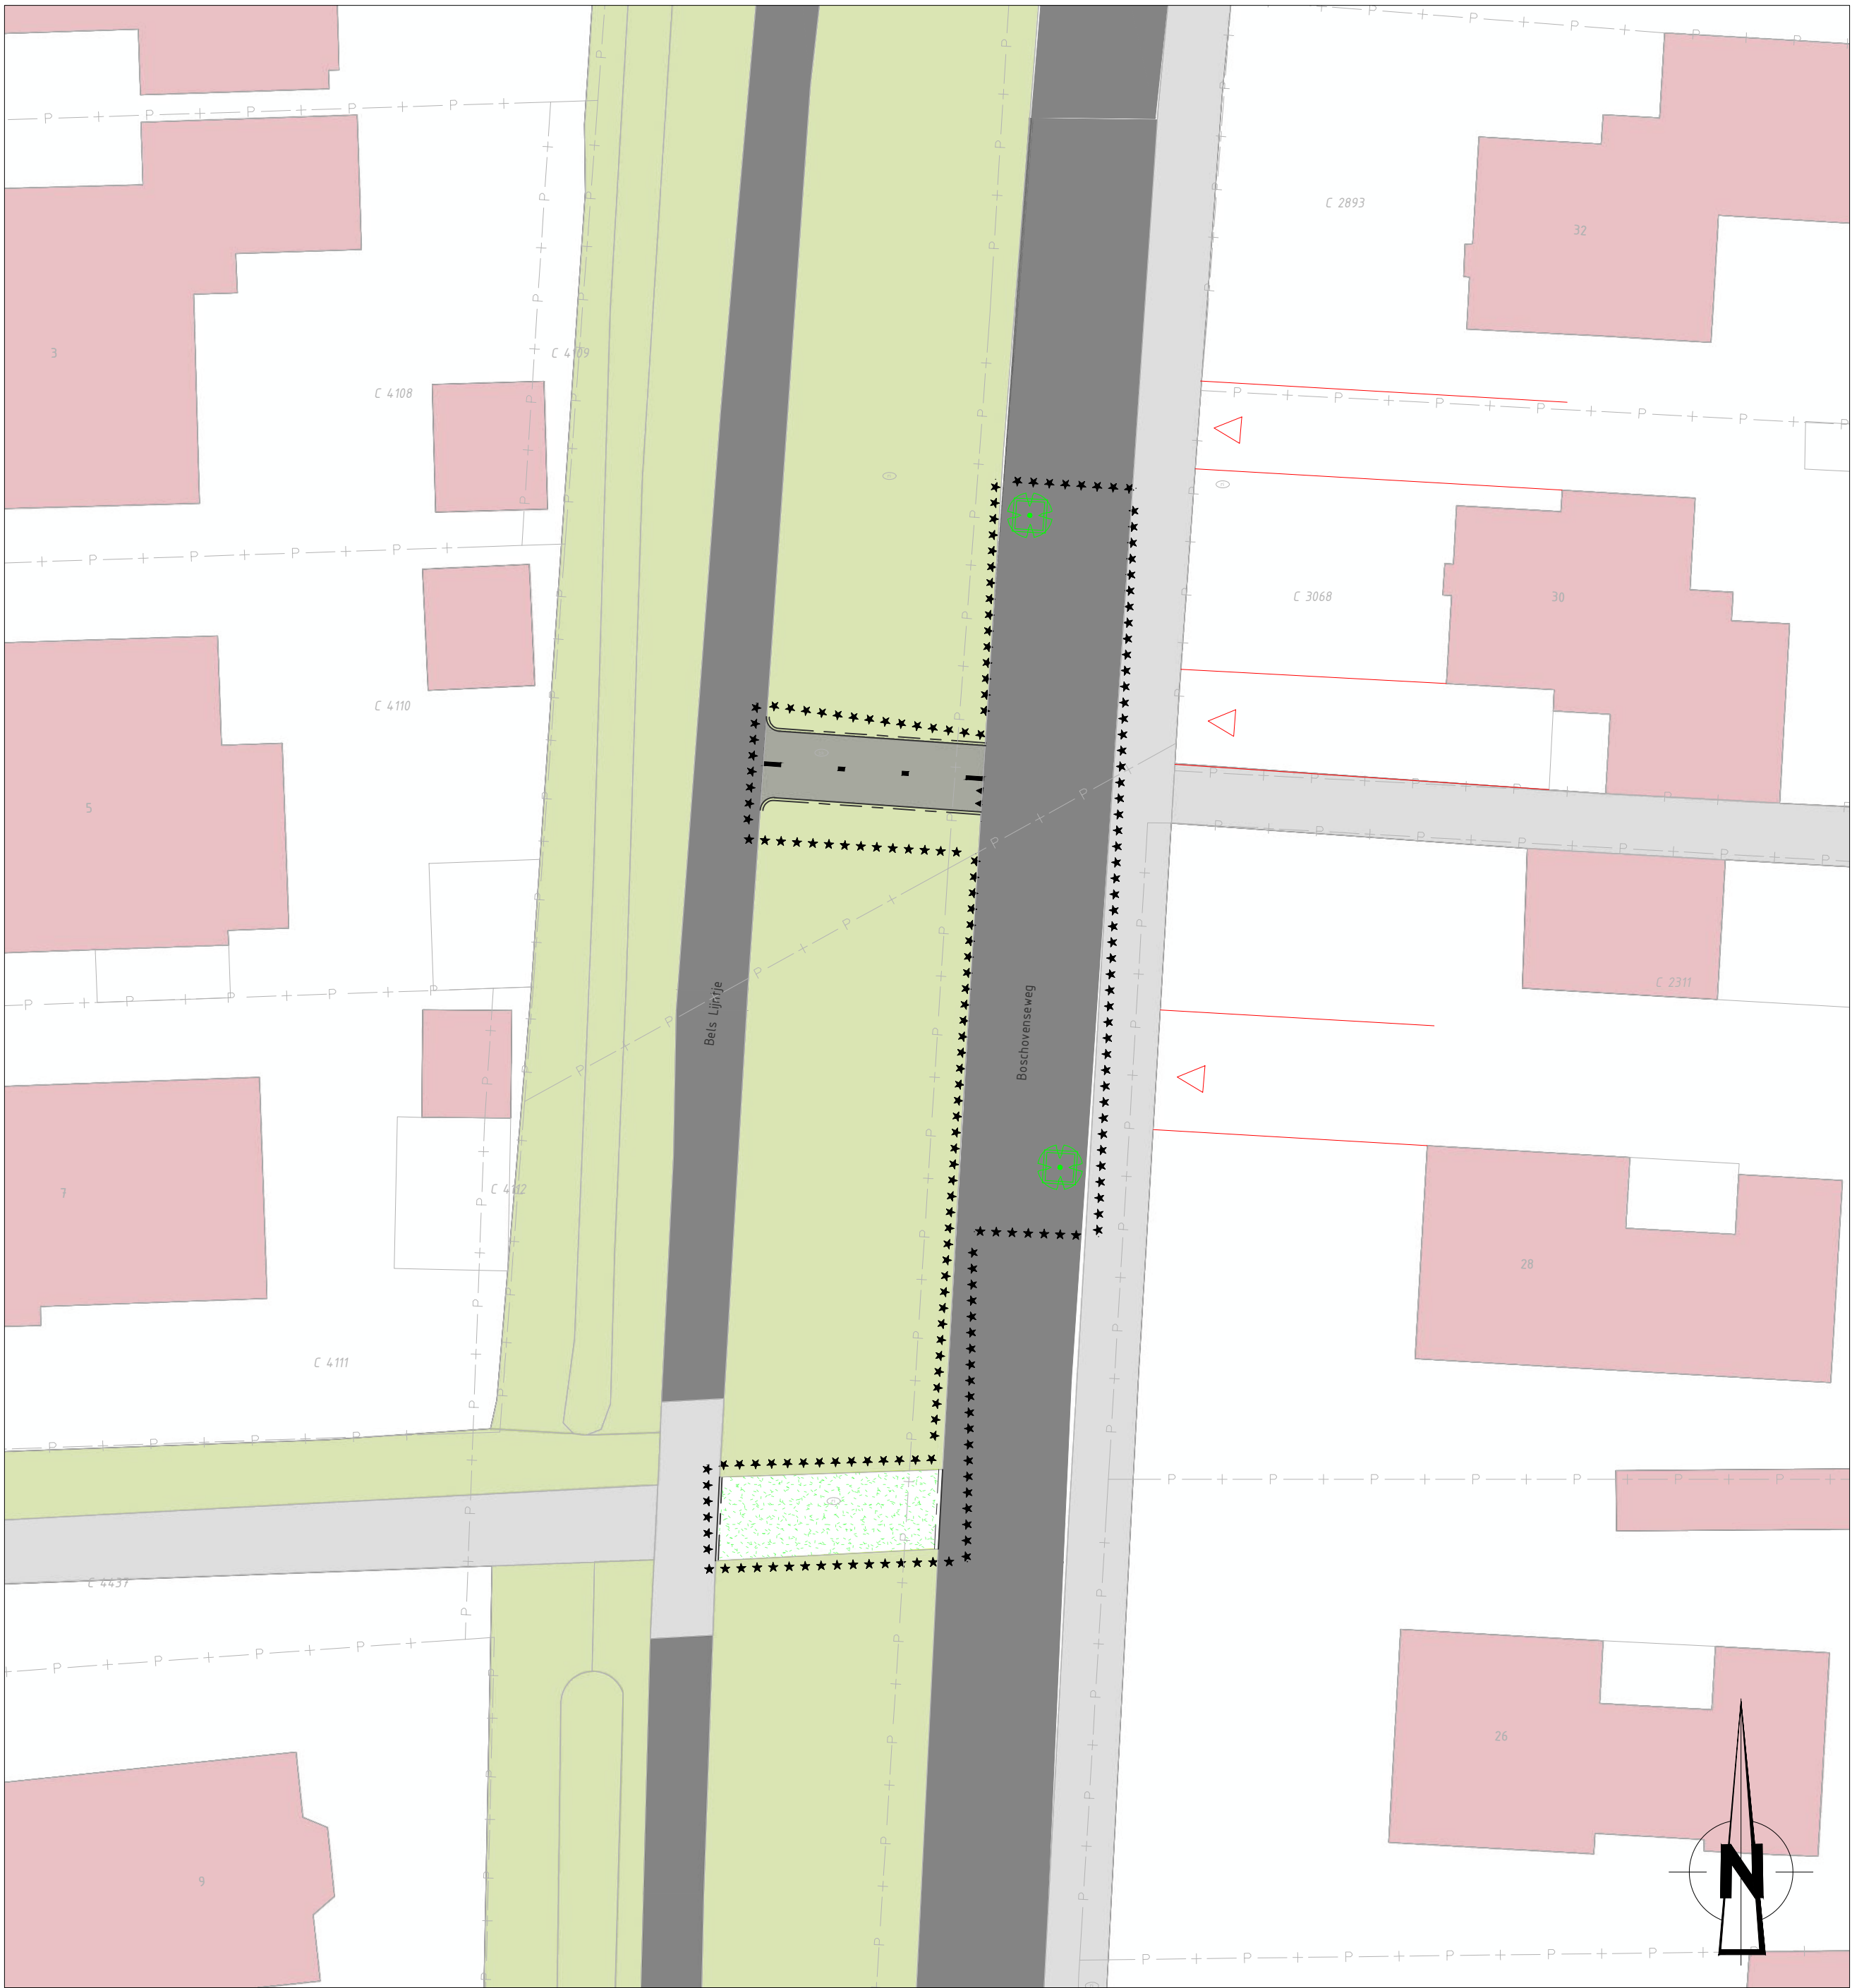

LEGENDA PRESENTATIE TEKENING 1.2  
NIEUW

- \*\*\*\*\* Projectgrens
- Trottoir betegeld, nieuw
- Plantenbak, nieuw
- Nieuw gras
- Opsluitband 10 cm, nieuw
- Opsluitband 15 cm, nieuw

BESTAAND

- Bebouwing, bestaand
- Verharding, bestaand
- Asfalt, bestaand
- Groen, bestaand
- Uitrit, bestaand

OPMERKINGEN

- Maten in meters, tenzij anders vermeld
- Peilmaten in meters t.o.v. N.A.P., tenzij anders vermeld
- Diameters in millimeters, tenzij anders vermeld

VERSIE

|                                                                            |              |                   |          |
|----------------------------------------------------------------------------|--------------|-------------------|----------|
| f                                                                          |              |                   |          |
| e                                                                          |              |                   |          |
| d                                                                          |              |                   |          |
| c                                                                          |              |                   |          |
| b                                                                          |              |                   |          |
| a                                                                          | Concept      | RWE               | 6-8-2025 |
| VERSIE                                                                     | OMSCHRIJVING | TEKENAAR          | DATUM    |
| BESTANDSNAAM : 20250806-30KMH-BAARLE-NASSAU-PARTICIPATIE TEKENINGEN-VO.DWG |              | PROJECTNUMMER : @ |          |

BAARLE-NASSAU  
30 KM/H MAATREGELEN  
BOSCHOVENSEWEG ZUID

MAATREGEL 1.2

BEINDORFF CW  
NIEUWE BINNENWEG 75A  
3014 GE ROTTERDAM  
06 287 789 80  
www.beindorffcw.nl

FORMAAT : A2  
SCHAAAL : 1:200

BLAD 2 VAN  
13 BLADEN

|                               |                           |                                                 |                                  |
|-------------------------------|---------------------------|-------------------------------------------------|----------------------------------|
| GETEKEND :<br>RWE<br>6-8-2025 | GECONTROLEERD :<br>PARAAF | GEAUTORISEERD :<br>H. van Rijen<br>PARAAF/DATUM | TEKENINGNR. :<br>10-W-002<br>VER |
|-------------------------------|---------------------------|-------------------------------------------------|----------------------------------|



NIEUWE SITUATIE MAATREGEL 1.2: Dubbelzijdige versmalling plantenbakken + verplaatsen doorsteek Bels Lijntje

SCHAAAL 1 : 200